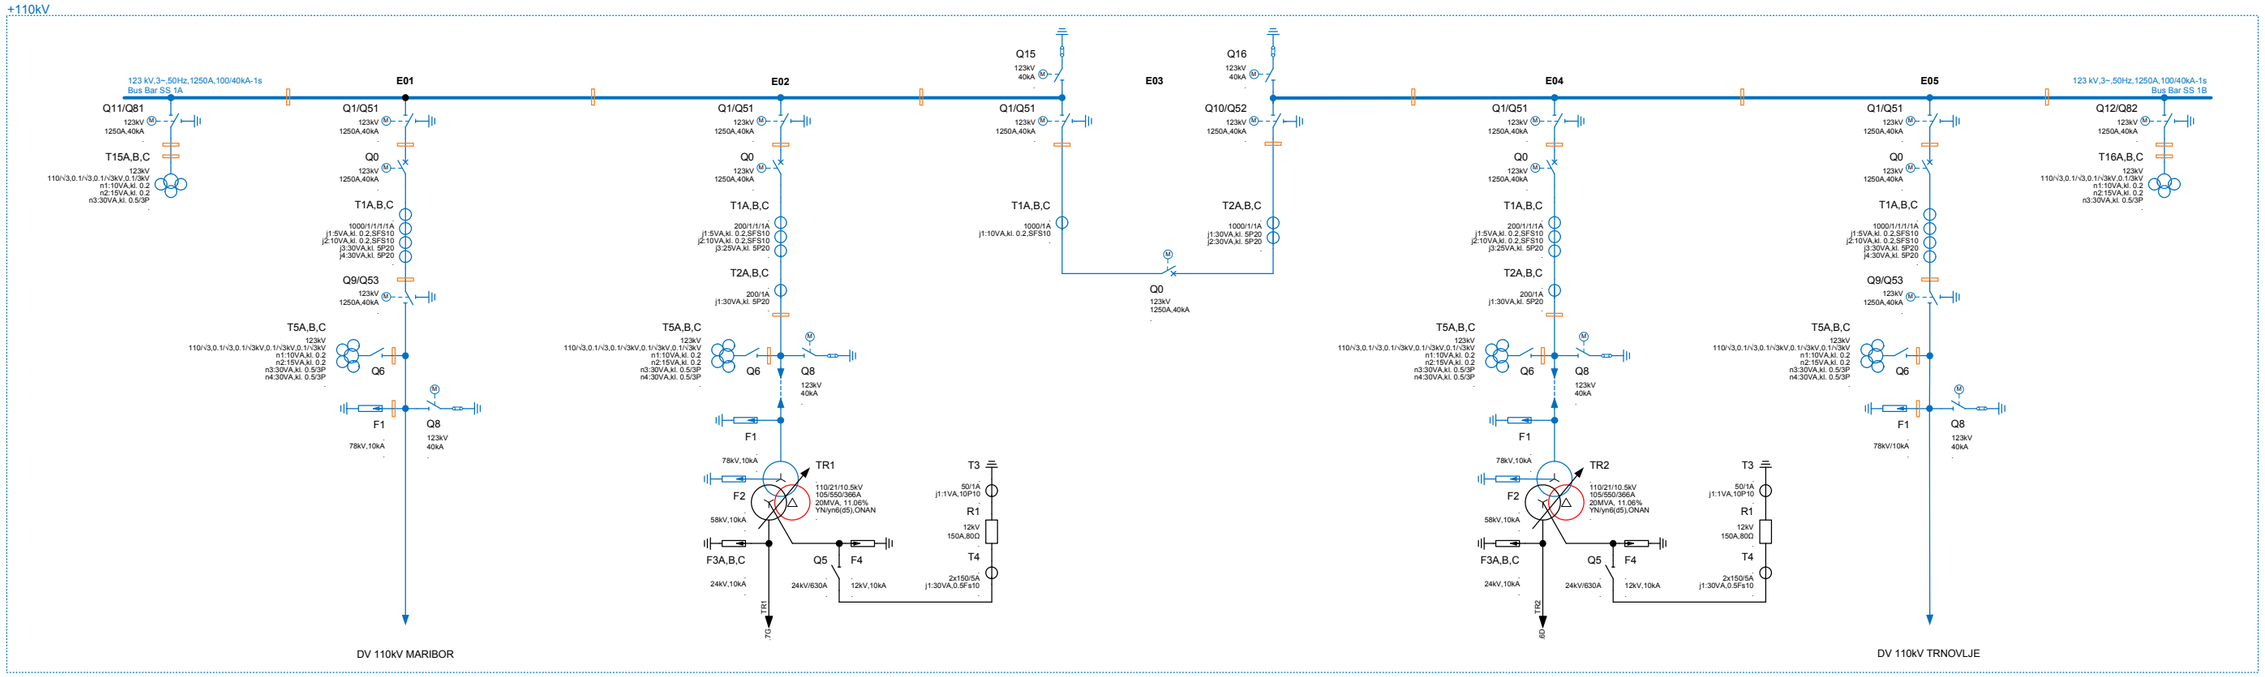

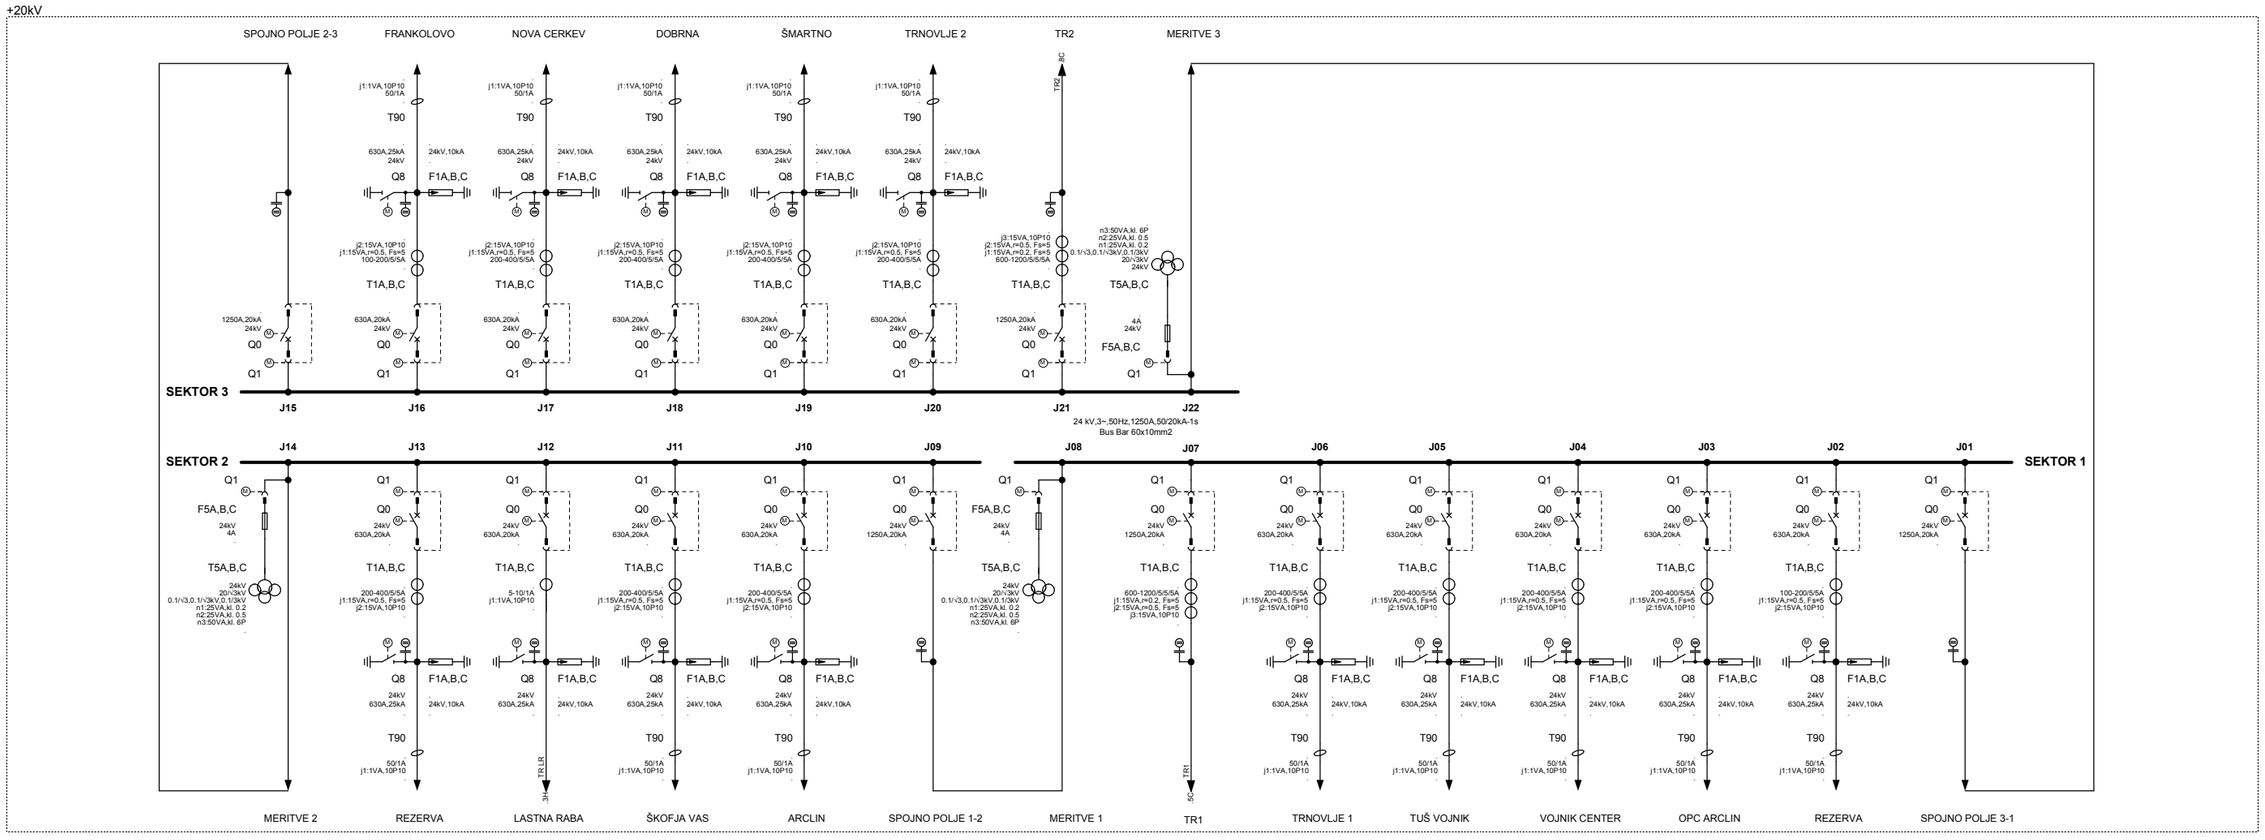

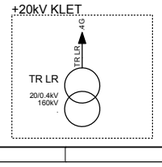

					Datum	Ime	Objekt
				Risal:	16.2.2015	Marko Lesjak, u.d.i.e.	RTP 110/20 kV VOJNIK B
				Pregledal:	16.3.2015	Stanislav Kos, u.d.i.e.	ENOČRTNA SHEMA
				Potrdil:	16.3.2015	Rafael Rupnik, u.d.i.e.	
				Elektro Celje, d.d. Vrunčeva 2a, 3000 Celje			OSNOVALA: Lesjak/Kos — CE — A1
Rev.	Sprememba	Datum	Ime	Orig.			

Engineering Base