



SEKTOR 3

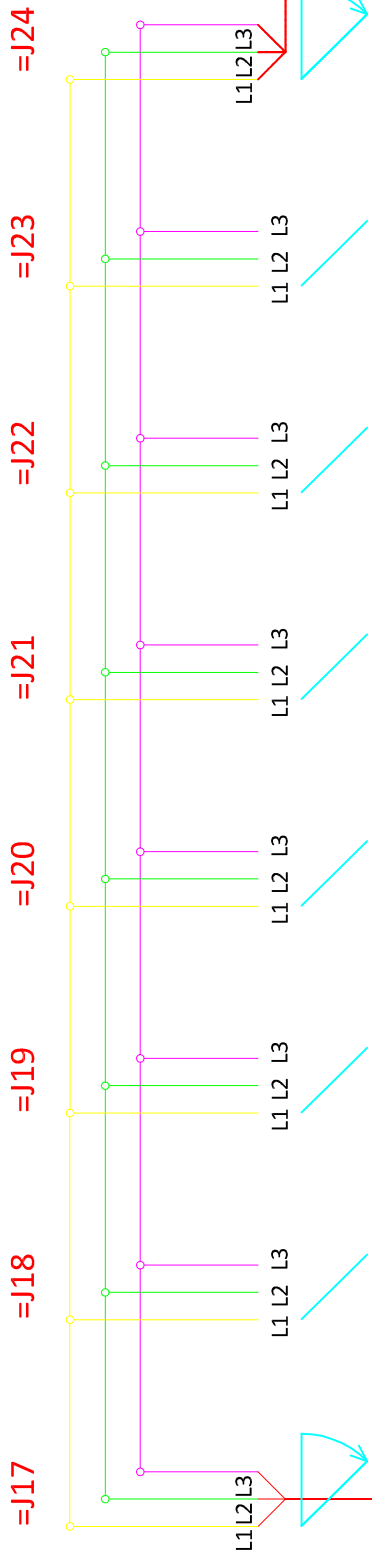


KABELSKA
POVEZAVA
=J15--=J17

SMER ODPIRANJA VRAT CELICE


KABELSKA
POVEZAVA
=J01--=J24

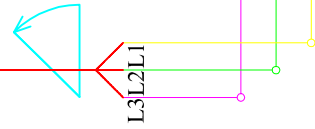


SEKTOR 2

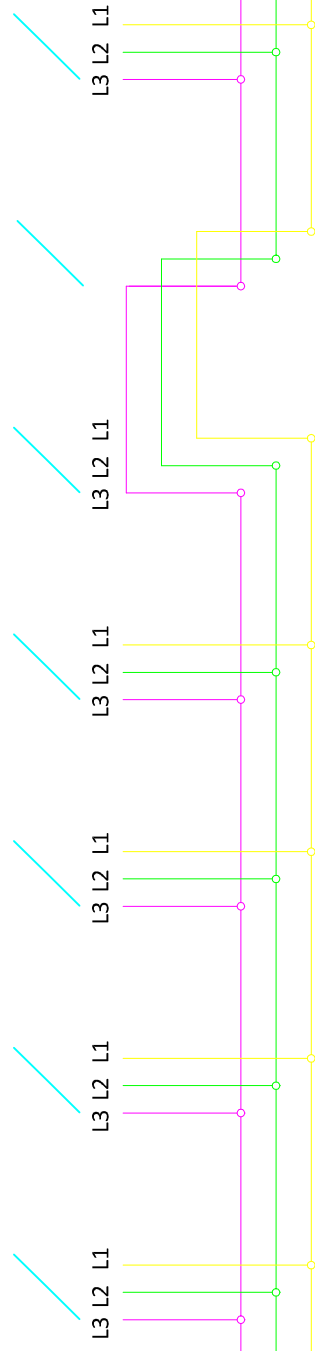

SEKTOR 1

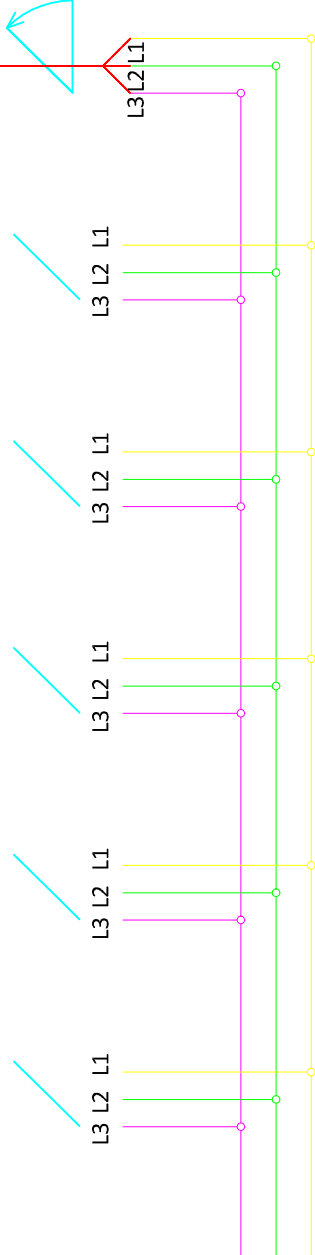

Sprememba:	Opis spremembe:	Datum:	Podpis:
 Elektro Celje, d.d. Vrunčeva 2a, 3000 Celje		Objekt/lokacija: RTP 110/20 kV Vojnik	
Investitor: Elektro Celje, d.d. Vrunčeva 2a 3000 Celje		Vseбина/naslov risbe: 20 kV celice - zbiralnice in odpiranje vrat	
Odg. projektant: mag. Marko Lesjak, u.d.i.e.	Id. št.: E-1931	Vrsta načrta: Načrt električnih inštalacij in električne opreme	
Izdelal: mag. Marko Lesjak, u.d.i.e.	Podpis: E-1931	Vrsta projekta: PZI	
Kontroliral: ☐ ⊕	Merilo: /	Številka načrta: 181/18	St./od st. 1/1
Datum: september 2018			