



SISTEM 2

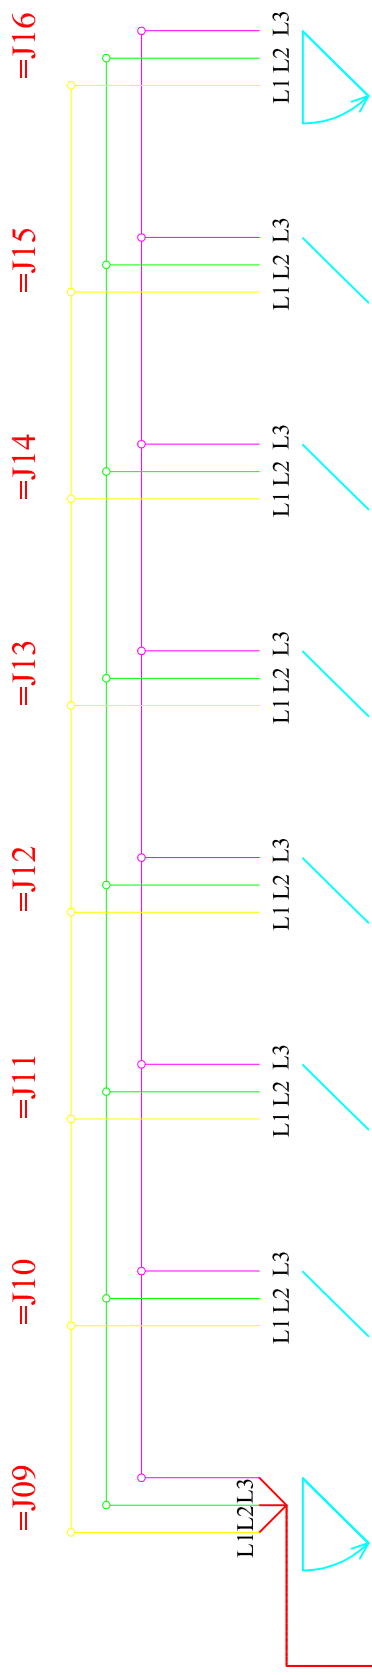


KABELSKA
POVEZAVA
=J08--=J09

SMER ODPIRANJA VRAT CELICE

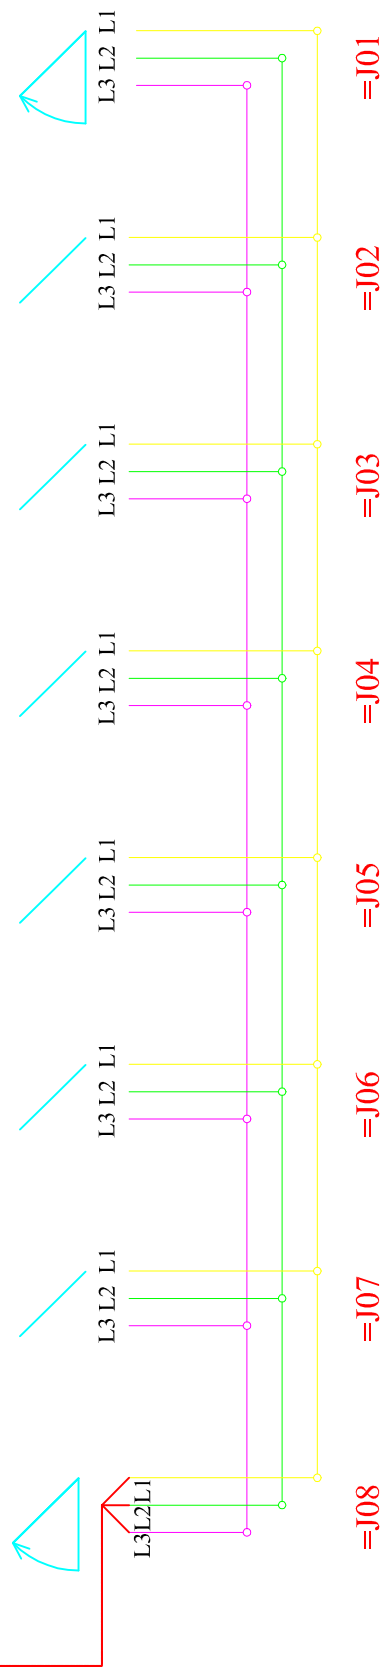

SISTEM 1

| | | | |
|---|-----------------------------|--|--------------|
| Sprememba: | Opis spremembe: | Datum: | Podpis: |
|  Elektro Celje, d.d. Vrunčeva 2a, 3000 Celje | | Razdelilna postaja (RP) 20 kV Ločica | |
| Investitor: Elektro Celje, d.d. Vrunčeva 2a 3000 Celje | | Vsebina/naslov risbe: 20 kV celice - zbiralnice in odpiranje vrat | |
| Ime in priimek: | Id. št.: | Podpis: | |
| Odg. projektant: | mag. Marko Lesjak, u.d.i.e. | E-1931 | |
| Izdelal: | mag. Marko Lesjak, u.d.i.e. | E-1931 | |
| Kontroliral: | ☐ ⊕ | Merilo: | / |
| | | Številka načrta: | 172/16 |
| | | Risba št.: | 5.19 |
| | | St./od st. | 1/1 |
| | | Datum: | oktober 2017 |