

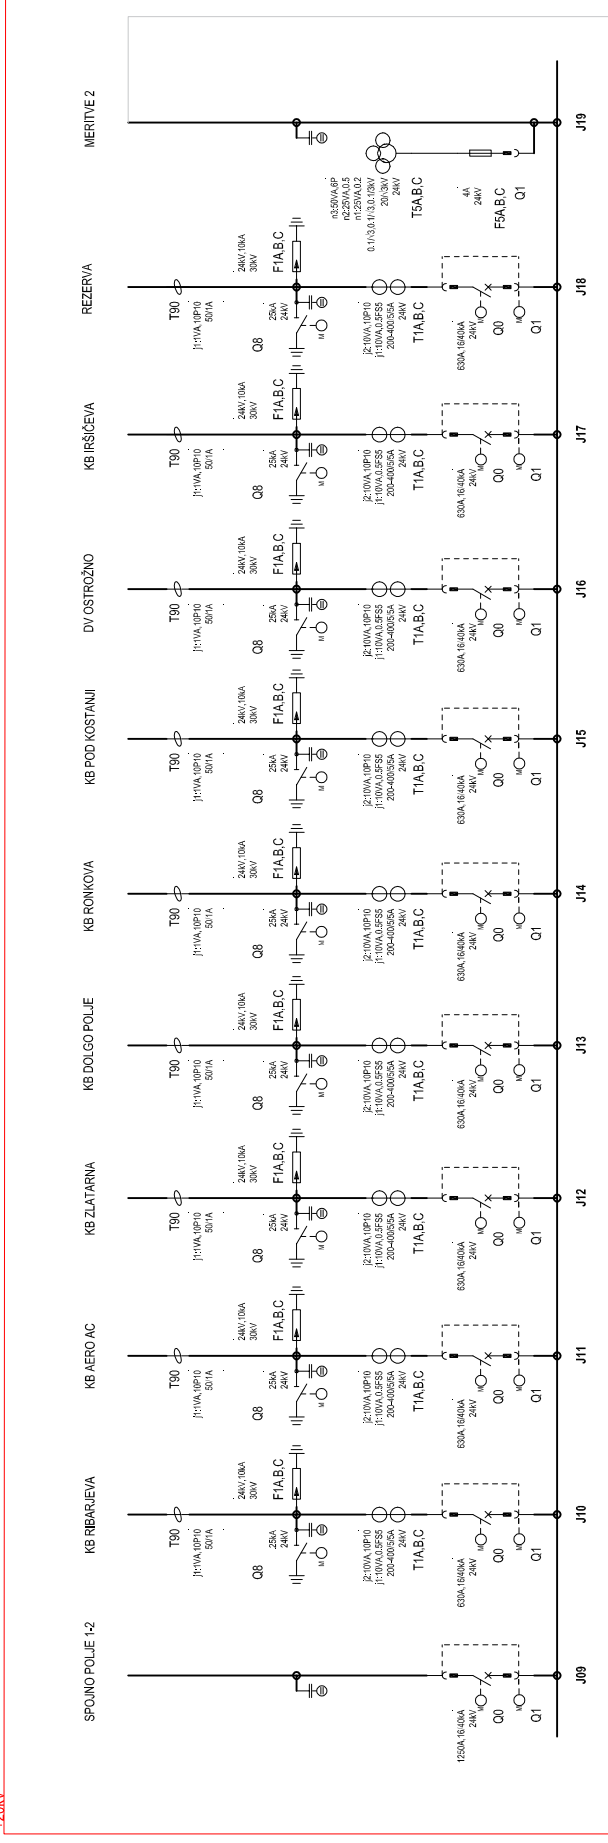


SEKTOR 2-NOVO
+20kV

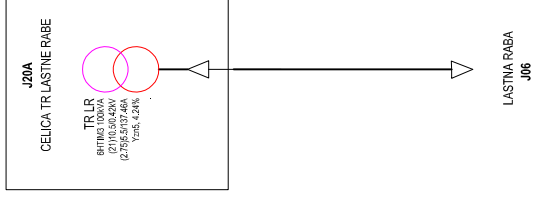

SEKTOR 3-NOVO
+20kV

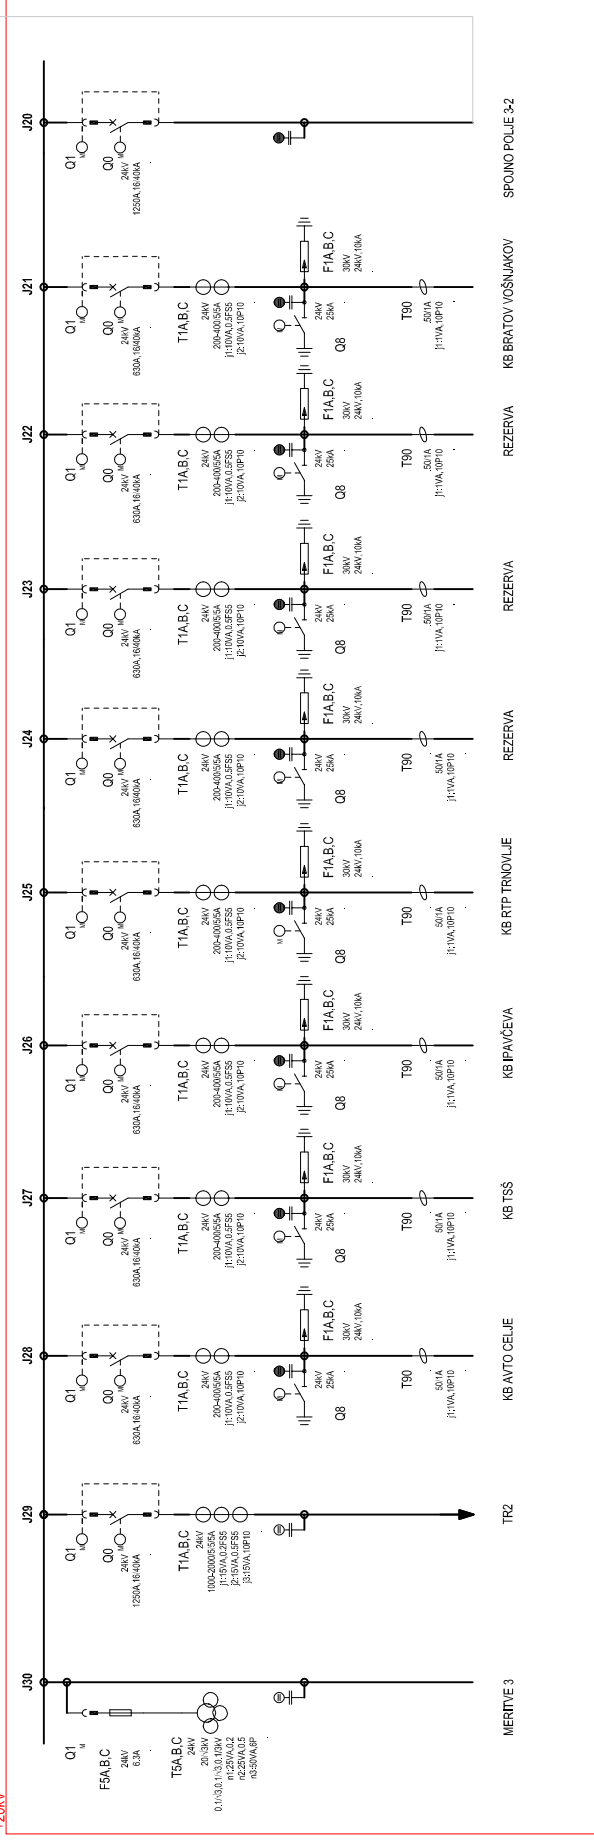

Sprememba:	Opis spremembe:	Datum:	Podpis:
<p>Elektro Celje, d.d. Vruncева 2a, 3000 Celje</p>		Objekt/lokacija: RTP 110/20/10 kV Lava	
Investitor: Elektro Celje, d.d. Vruncева 2a 3000 Celje		Vsebina/naslov risbe: Enočrtna shema - 20 kV celice (sektor 2 in 3)	
Ime in priimek:	Id. št.:	Podpis:	
Odg. projektant: mag. Marko Lesjak, u.d.i.e.	E-1931		
Izdelal: mag. Marko Lesjak, u.d.i.e.	E-1931		
Kontroliral:	Merilo: /	Datum:	marec 2020
Številka načrta: 113/20		Risba št.: 1/1	