



SEKTOR 2

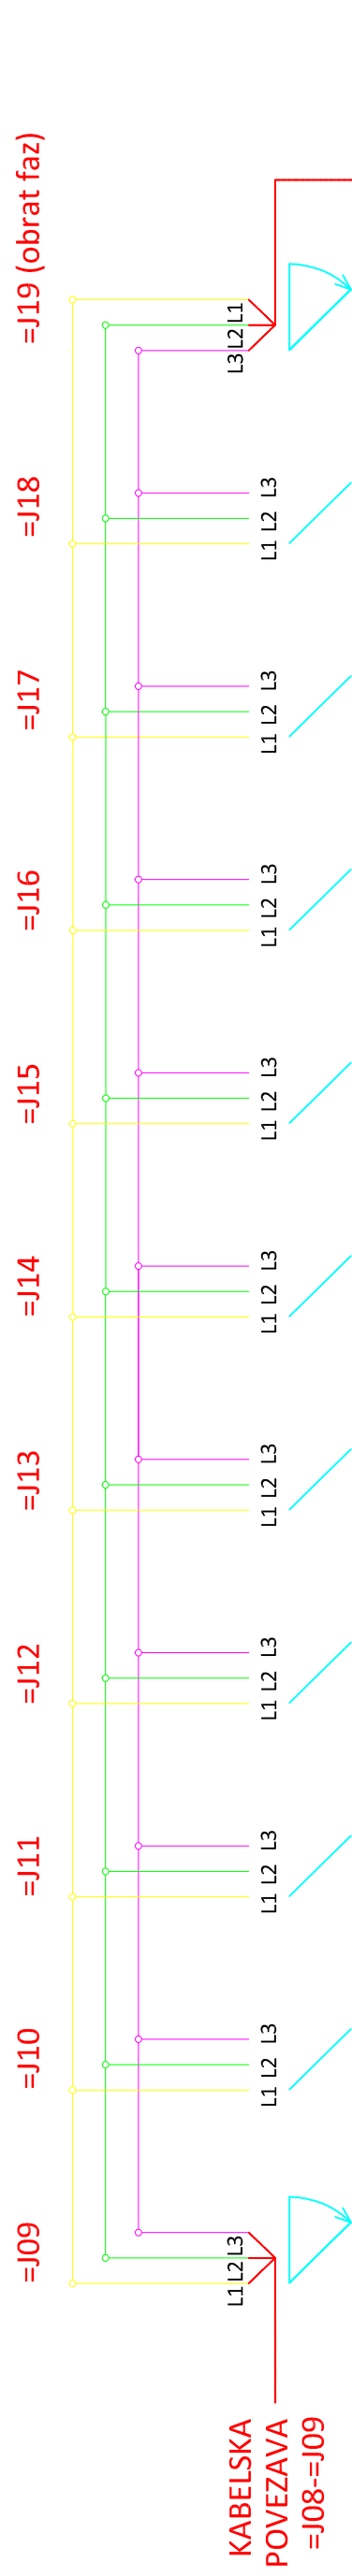

KABELSKA POVEZAVA =J19--=J20

SMER ODPIRANJA VRAT CELIC

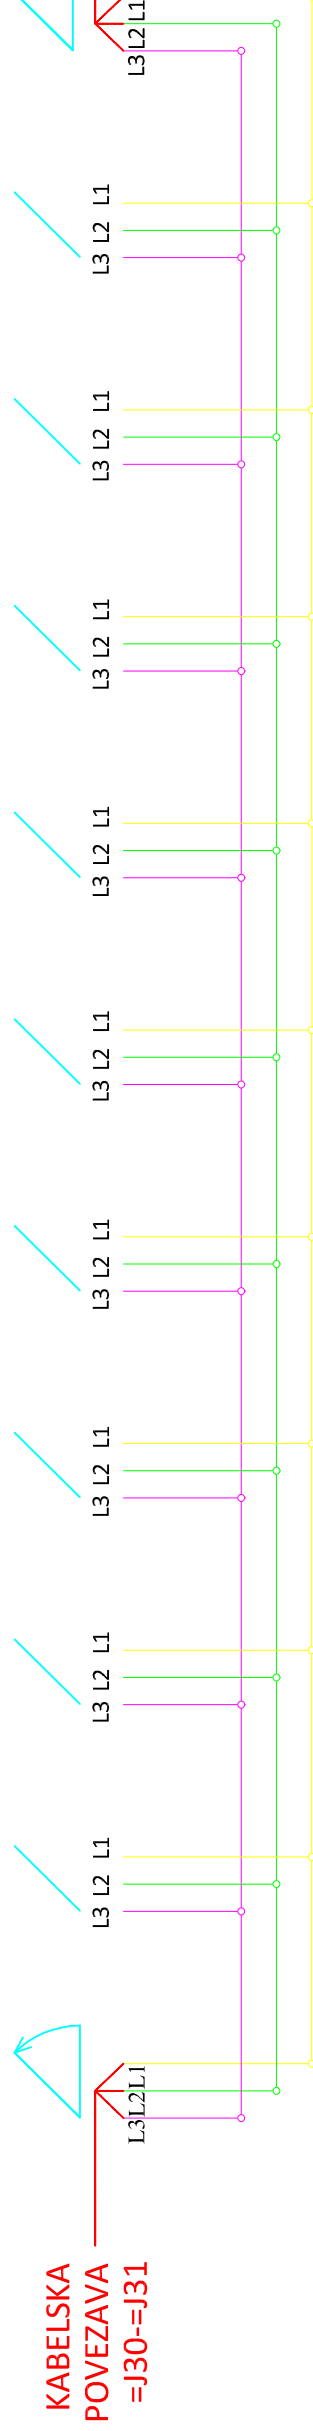

SEKTOR 3

Sprememba:	Opis spremembe:	Datum:	Podpis:
Elektro Celje, d.d. Vrunčeva 2a, 3000 Celje		Objekt/lokacija: RTP 110/20/10 kV Lava	
Investitor: Elektro Celje, d.d. Vrunčeva 2a 3000 Celje		Vsebina/naslov risbe: 20 kV celice (sektor 2 in 3) - zbiralnice in odpiranje vrat	
Ime in priimek:	Id. št.:	Podpis:	
Odg. projektant: mag. Marko Lesjak, u.d.i.e.	E-1931		
Izdelal: mag. Marko Lesjak, u.d.i.e.	E-1931		
Kontroliral: ☐ ⊕	Merilo: /	Datum: marec 2020	
Vrsta načrta: Načrt električnih inštalacij in električne opreme		Vrsta projekta: DZR	Številka načrta: 113/20
St./od st.		1/1	