


- Parcelne meje so informativne narave
- DKN
UREJENA MEJA
- Komunalni vodi so informativnega pomena (GJI)
- TELEKOMUNIKACIJE
ELEKTRIKA
KANALIZACIJA
VODOVOD

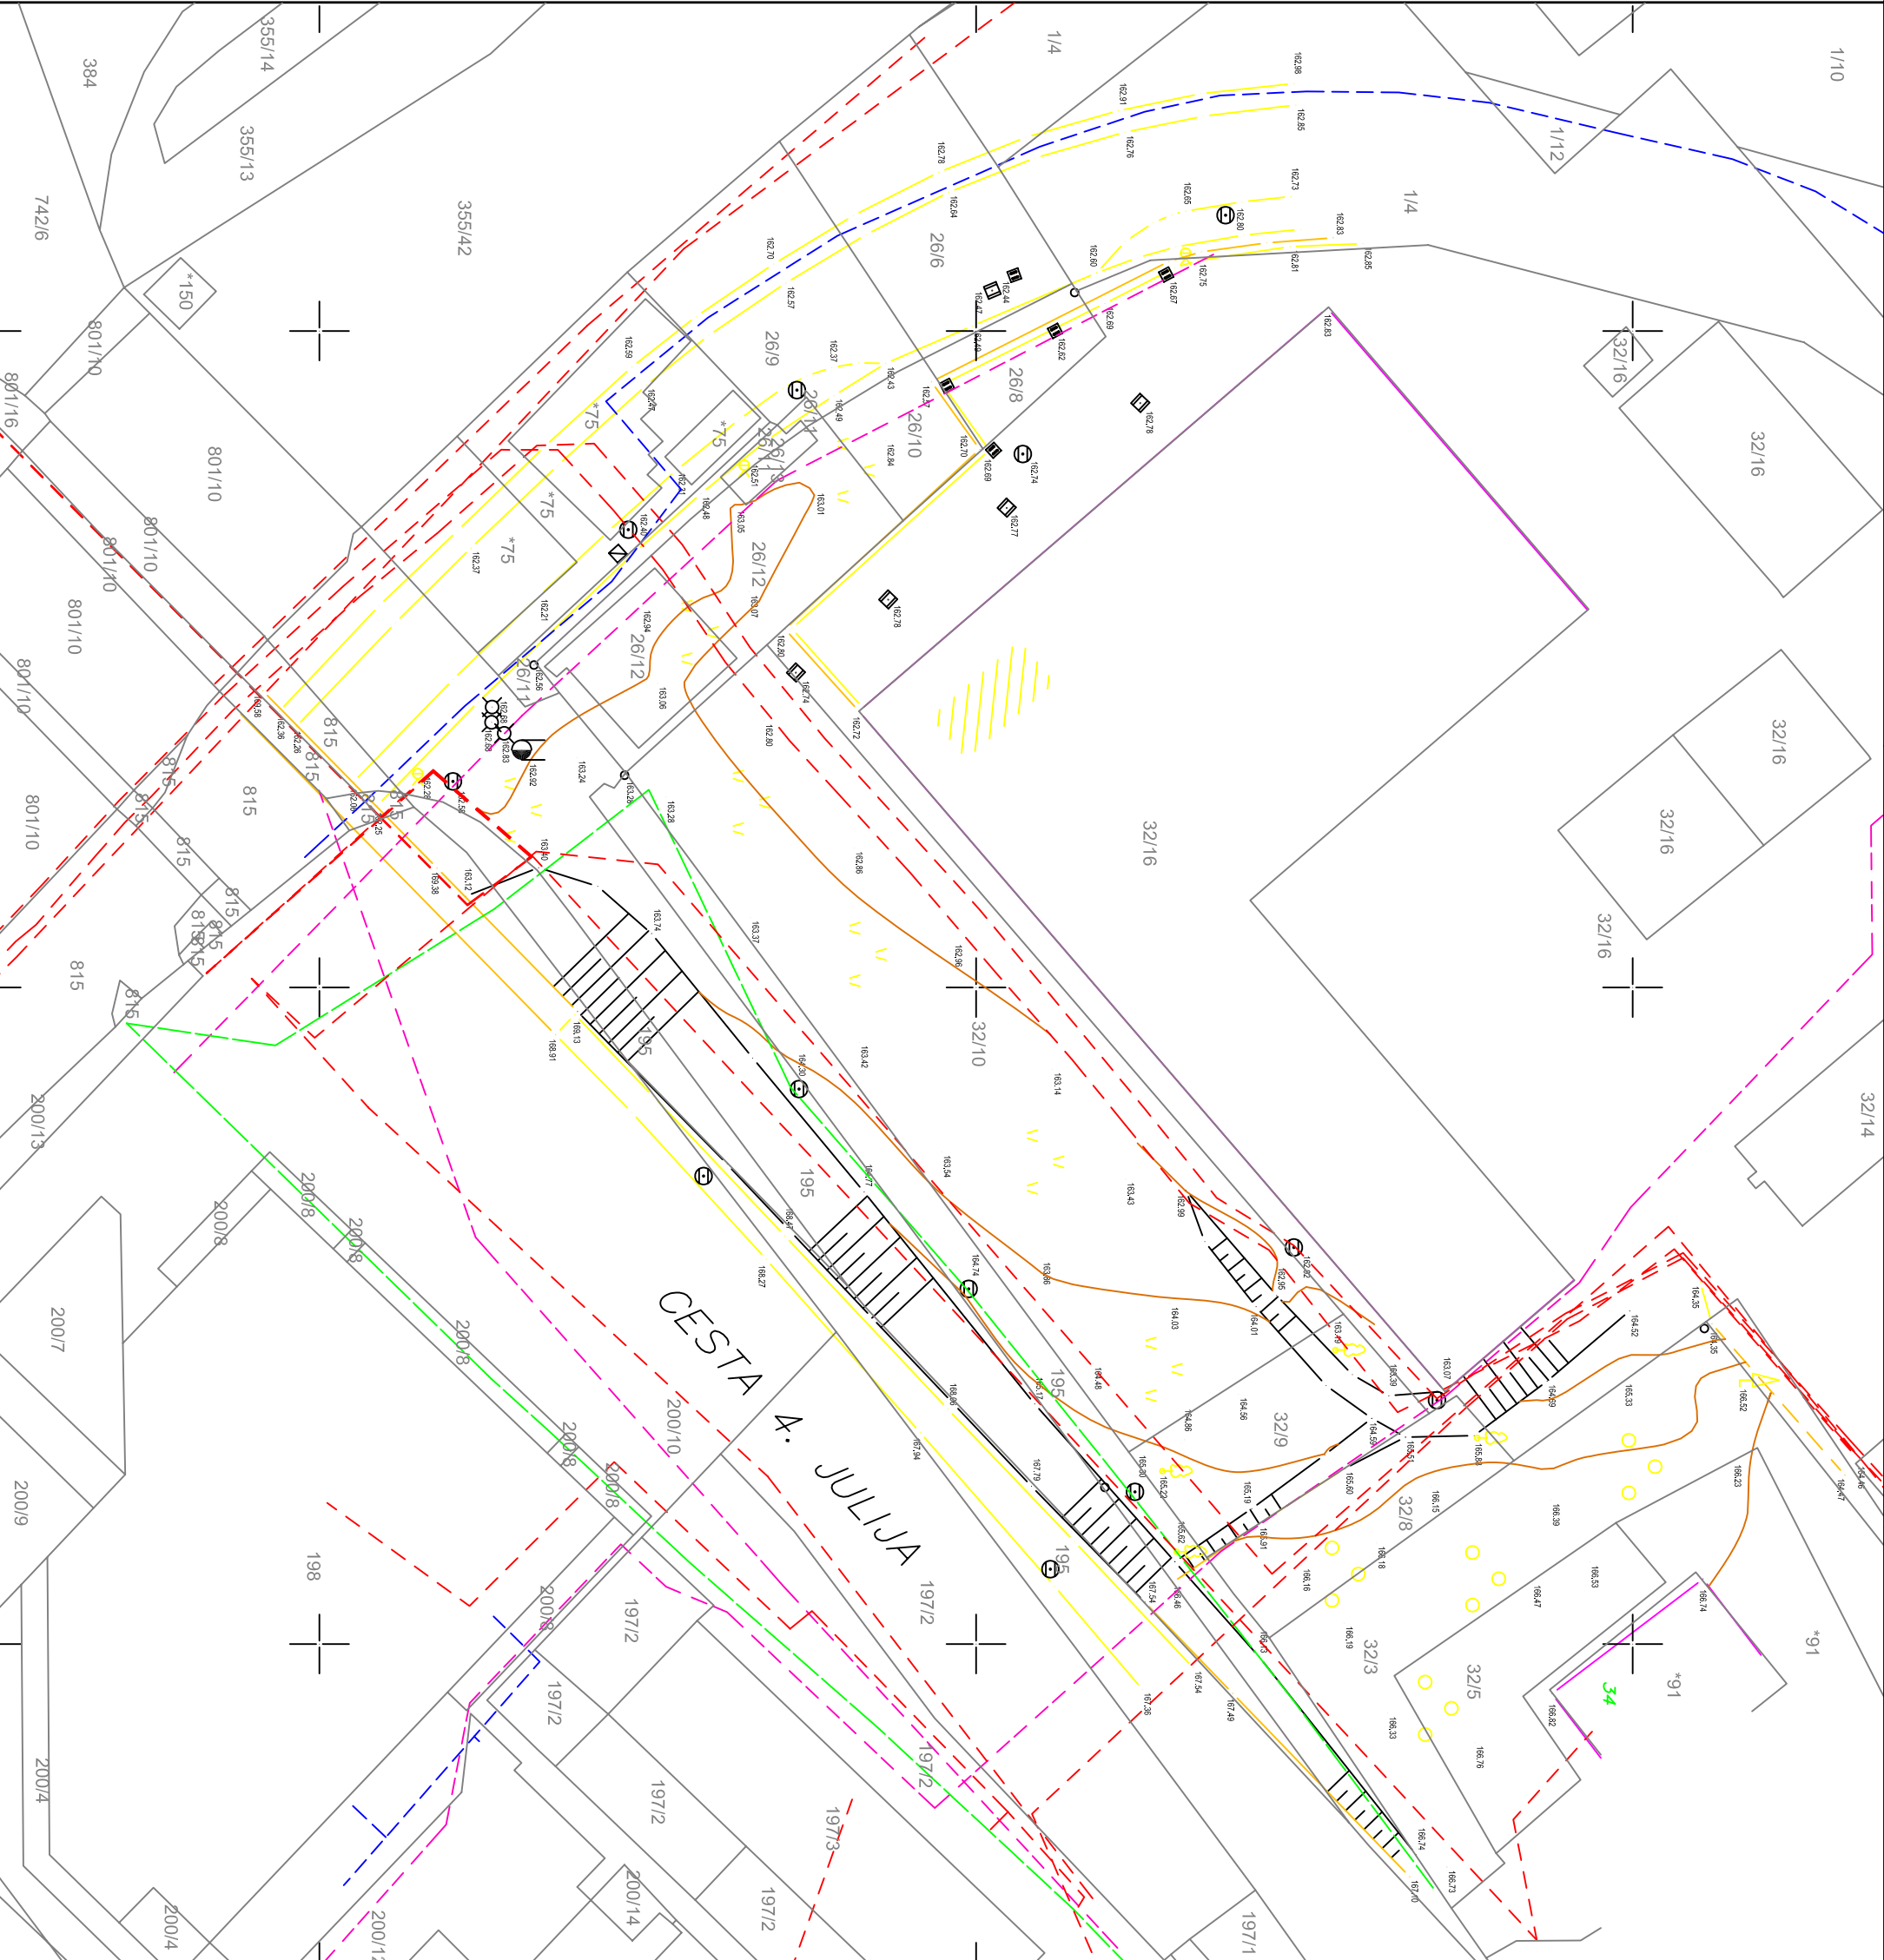

projektno področje:	
ARHILAB d.o.o.	
Tomsčeva ulica 30, 2000 Maribor, Slovenija, info@arhila.com	
Investitor / naročnik:	EL. ENERGO CELJE
Vzročna za:	3000 CELJE
projekt:	3000 CELJE
UREDITEV PARKIRIŠČA	
GEODETSKI POSNETEK	
datum:	JUNI 2015
merilo:	1:500
število listov:	
08-15-PGD-OKOLJE	
število listov:	1