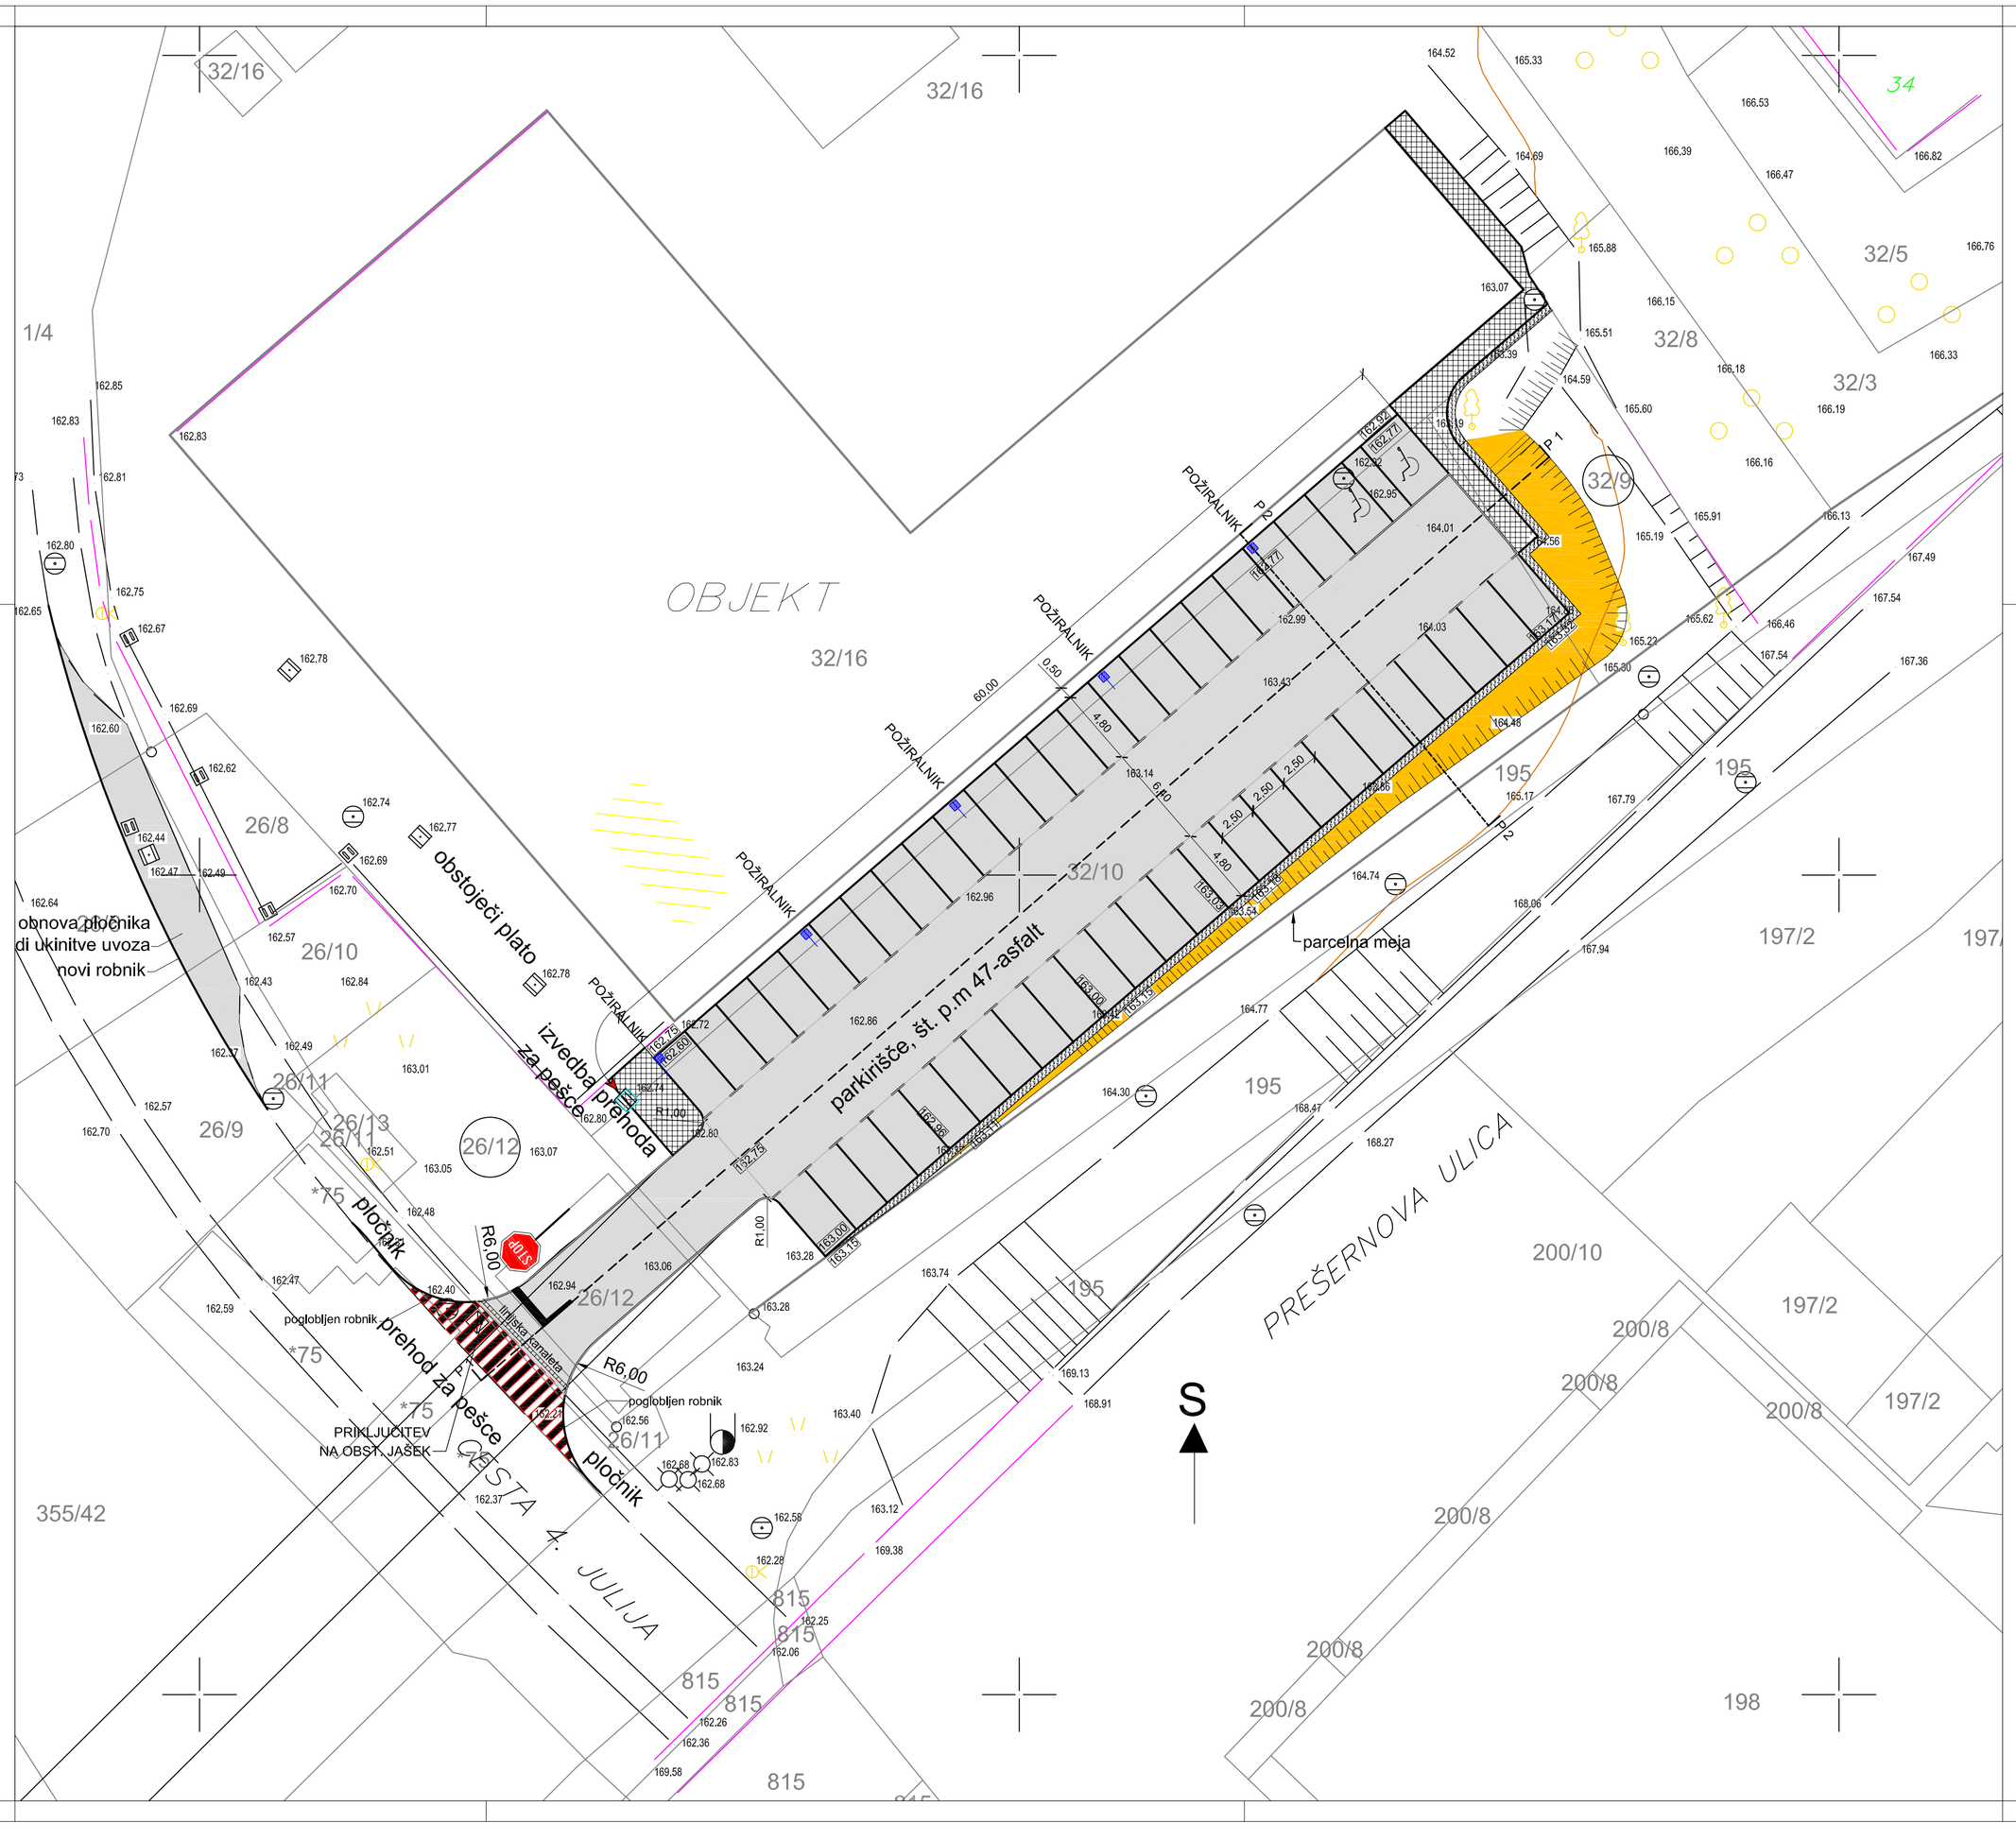

LEGENDA:

- ASFALT
- BREŽINA
- PLOČNIK-TLAKOVCI
- 163.28 kota terena
- 163.05 kota nivelete

projektivno podjetje:

ARHILAB d.o.o.

Tomšičeva ulica 30, 2000 Maribor, Slovenija, info@arhilab.com

investitor / naročnik: ELEKTRO CELJE, Vrunčeva 2a, 3000 CELJE		lokacija: KRŠKO	
projekt: UREDITEV PARKIRIŠČA		vrsta proj. dokumentacije / načrt: PGD / OKOLJE	
		odgovorni vodja projekta: VEKIĆ PETAR, u.d.i.a.	A-0149
risba: UREDITVENA SITUACIJA		odgovorni projektant: Anton ŽIŽEK, g.t.	G-9446
		avtorji projekta	
datum: JUNIJ 2015	merilo: 1:250	številka načrta: 08-15-PGD-OKOLJE	številka lista: 2