VZDOLŽNI PROFIL PO OSI PARKIRIŠČA

M=1:250/50

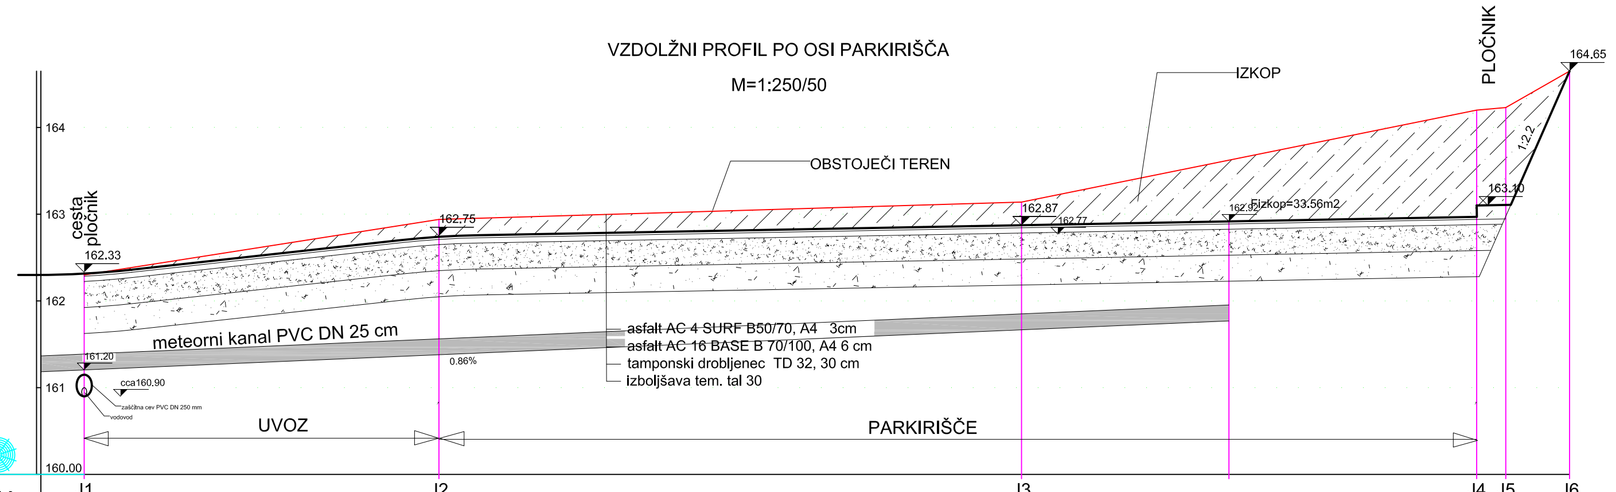

ŠT. PROF IN RAZDALJA	J1		J2		J3		J4	J5	J6
		20,45		33,59		26,24	1,60	3,70	
KOTA TERENA V OSI	162,30		162,90		163,20		164,25		164,65
KOTA NIVELETE	162,33		162,75		162,87		162,98		164,65
STACIONAŽA	0,00		20,45		54,04		80,28	81,88	85,58

DOPOLNITEV NAČRTA

projektivno podjetje:

ARHILAB d.o.o.

Tomšičeva ulica 30, 2000 Maribor, Slovenija, info@arhilab.com

investitor / naročnik: ELEKTRO CELJE, Vrunčeva 2a, 3000 CELJE

lokacija: KRŠKO

projekt: UREDITEV PARKIRIŠČA

vrsta proj. dokumentacije / načrt: PGD / OKOLJE

odgovorni vodja projekta: VEKIĆ PETAR, u.d.i.a. A-0149

odgovorni projektant: Anton ŽIŽEK, g.t. G-9446

risba: VZDOLŽNI PROFIL 1-1

avtorji projekta:

datum	merilo	številka načrta	številka lista
JUNIJ 2015	1:250/50	08-15-PGD-OKOLJE	9