

LEGENDA:

- POŽARNI ZID
- ZID
- PODEST
- KINETA
- KANALIZACIJA
- OGRAJA

ŠTAJERSKI INŽENIRING
Svetovanje, vodenje in nadzor pri izvedbi investicijskih in nepremičninskih projektov.

Štajerski Inženiring d.o.o., Hočka cesta 31h, 2311 Hoče
t+386(0)2 3000 275, f+386(0)2 3000 276
info@stajerski-inz.si, www.stajerski-inz.si

Investitor: ELEKTRO CELJE, d.d.
Vrunčeva 2a, 3000 Celje

Risba št.: 1

Objekt: VGRADNJA LOVLICA OLJ IN ODVAJANJE
METEORNIH VOD NA RTP KRŠKO

Vsebina risbe: GEODETSKI POSNETEK

Faza projekta: PZI
Vrsta načrta: GRADBENE KONSTRUKCIJE
Št. načrta: 20/2016-GK

Odgovorni vodja projekta: Peter Klevže, u.d.i.g.
Ident. št.: G - 0384


Odgovorni projektant: Peter Klevže, u.d.i.g.
Ident. št.: G - 0384

Sodelavec: Vasja Očko, d.i.g.
Ident. št.: /

Merilo: 1:100
Datum: maj 2016



Vsebina risbe v celoti predstavlja avtorsko delo. Nadaljnja uporaba ali razmnoževanje se lahko vrši le z pisnim soglasjem avtorjev.

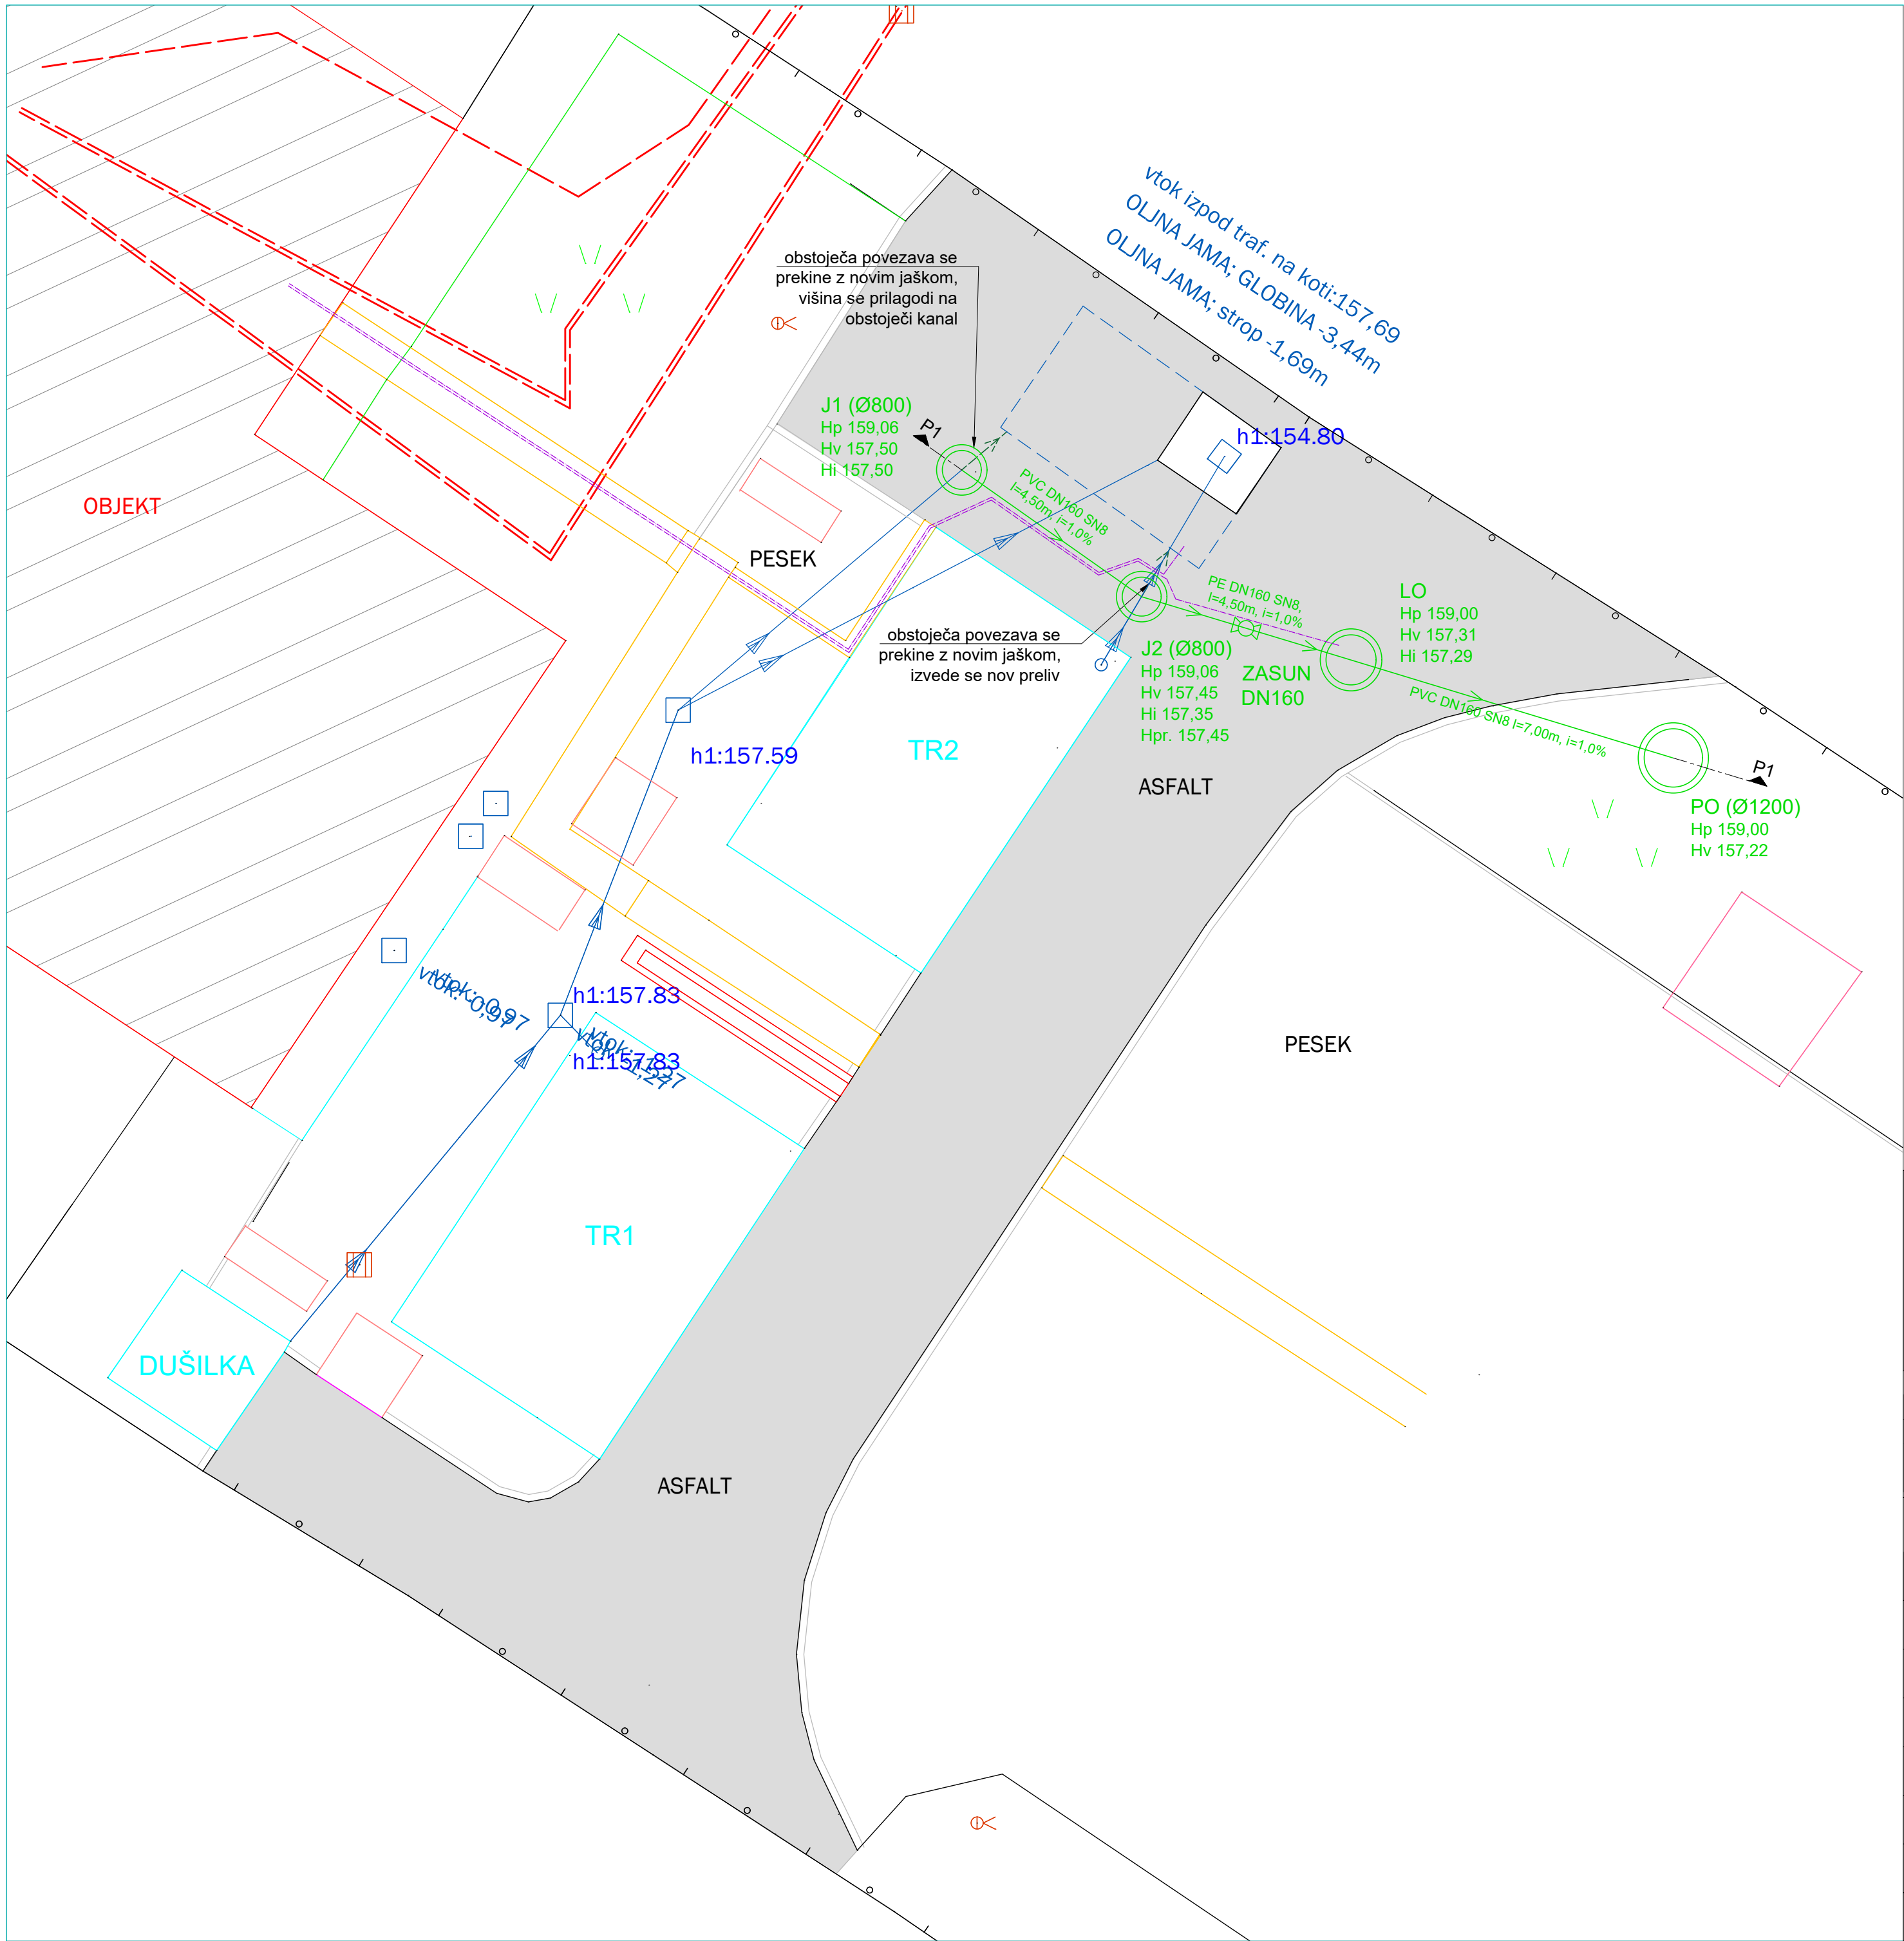

LEGENDA:

- POŽARNI ZID
- ZID
- PODEST
- KINETA
- KANALIZACIJA
- OGRAJA
- NOVI SIGNALNI KABEL
- NOVI KANALIZACIJSKI SISTEM
- PRIBLIŽEN POTEK 20 KV KABLOVODOV

OPOMBA:
Natančno pozicijo elementov nove meteorne kanalizacije določiti na licu mesta!



ŠTAJERSKI
INŽENIRING


Svetovanje, vodenje in nadzor pri izvedbi investicijskih in nepremičninskih projektov.

Štajerski Inženiring d.o.o., Hočka cesta 31h, 2311 Hoče
t+386(0)2 3000 275, f+386(0)2 3000 276
info@stajerski-inz.si, www.stajerski-inz.si

Investitor: ELEKTRO CELJE, d.d. Brunčeva 2a, 3000 Celje		Risba št.: 2
Objekt: VGRADNJA LOVILCA OLJ IN ODVAJANJE METEORNIH VOD NA RTP KRŠKO		
Vsebina risbe: ODVAJANJE Z OLJEM NASIČENIH METEORNIH VOD IZ OBMOČJA TRANSFORMATORJEV		
Faza projekta: PZI	Vrsta načrta: GRADBENE KONSTRUKCIJE	Št. načrta: 20/2016-GK
Odgovorni vodja projekta: Peter Klevže, u.d.i.g.		Ident. št.: G - 0384
Odgovorni projektant: Peter Klevže, u.d.i.g.		Ident. št.: G - 0384
Sodelavec: Vasja Očko, d.i.g.		Ident. št.: /
Merilo: 1:100		
Datum: maj 2016		
Vsebina risbe v celoti predstavlja avtorsko delo. Nadaljnja uporaba ali razmnoževanje se lahko vrši le z pisnim soglasjem avtorjev.		

VZDOLŽNI PREREZ 1-1

M: 1:100

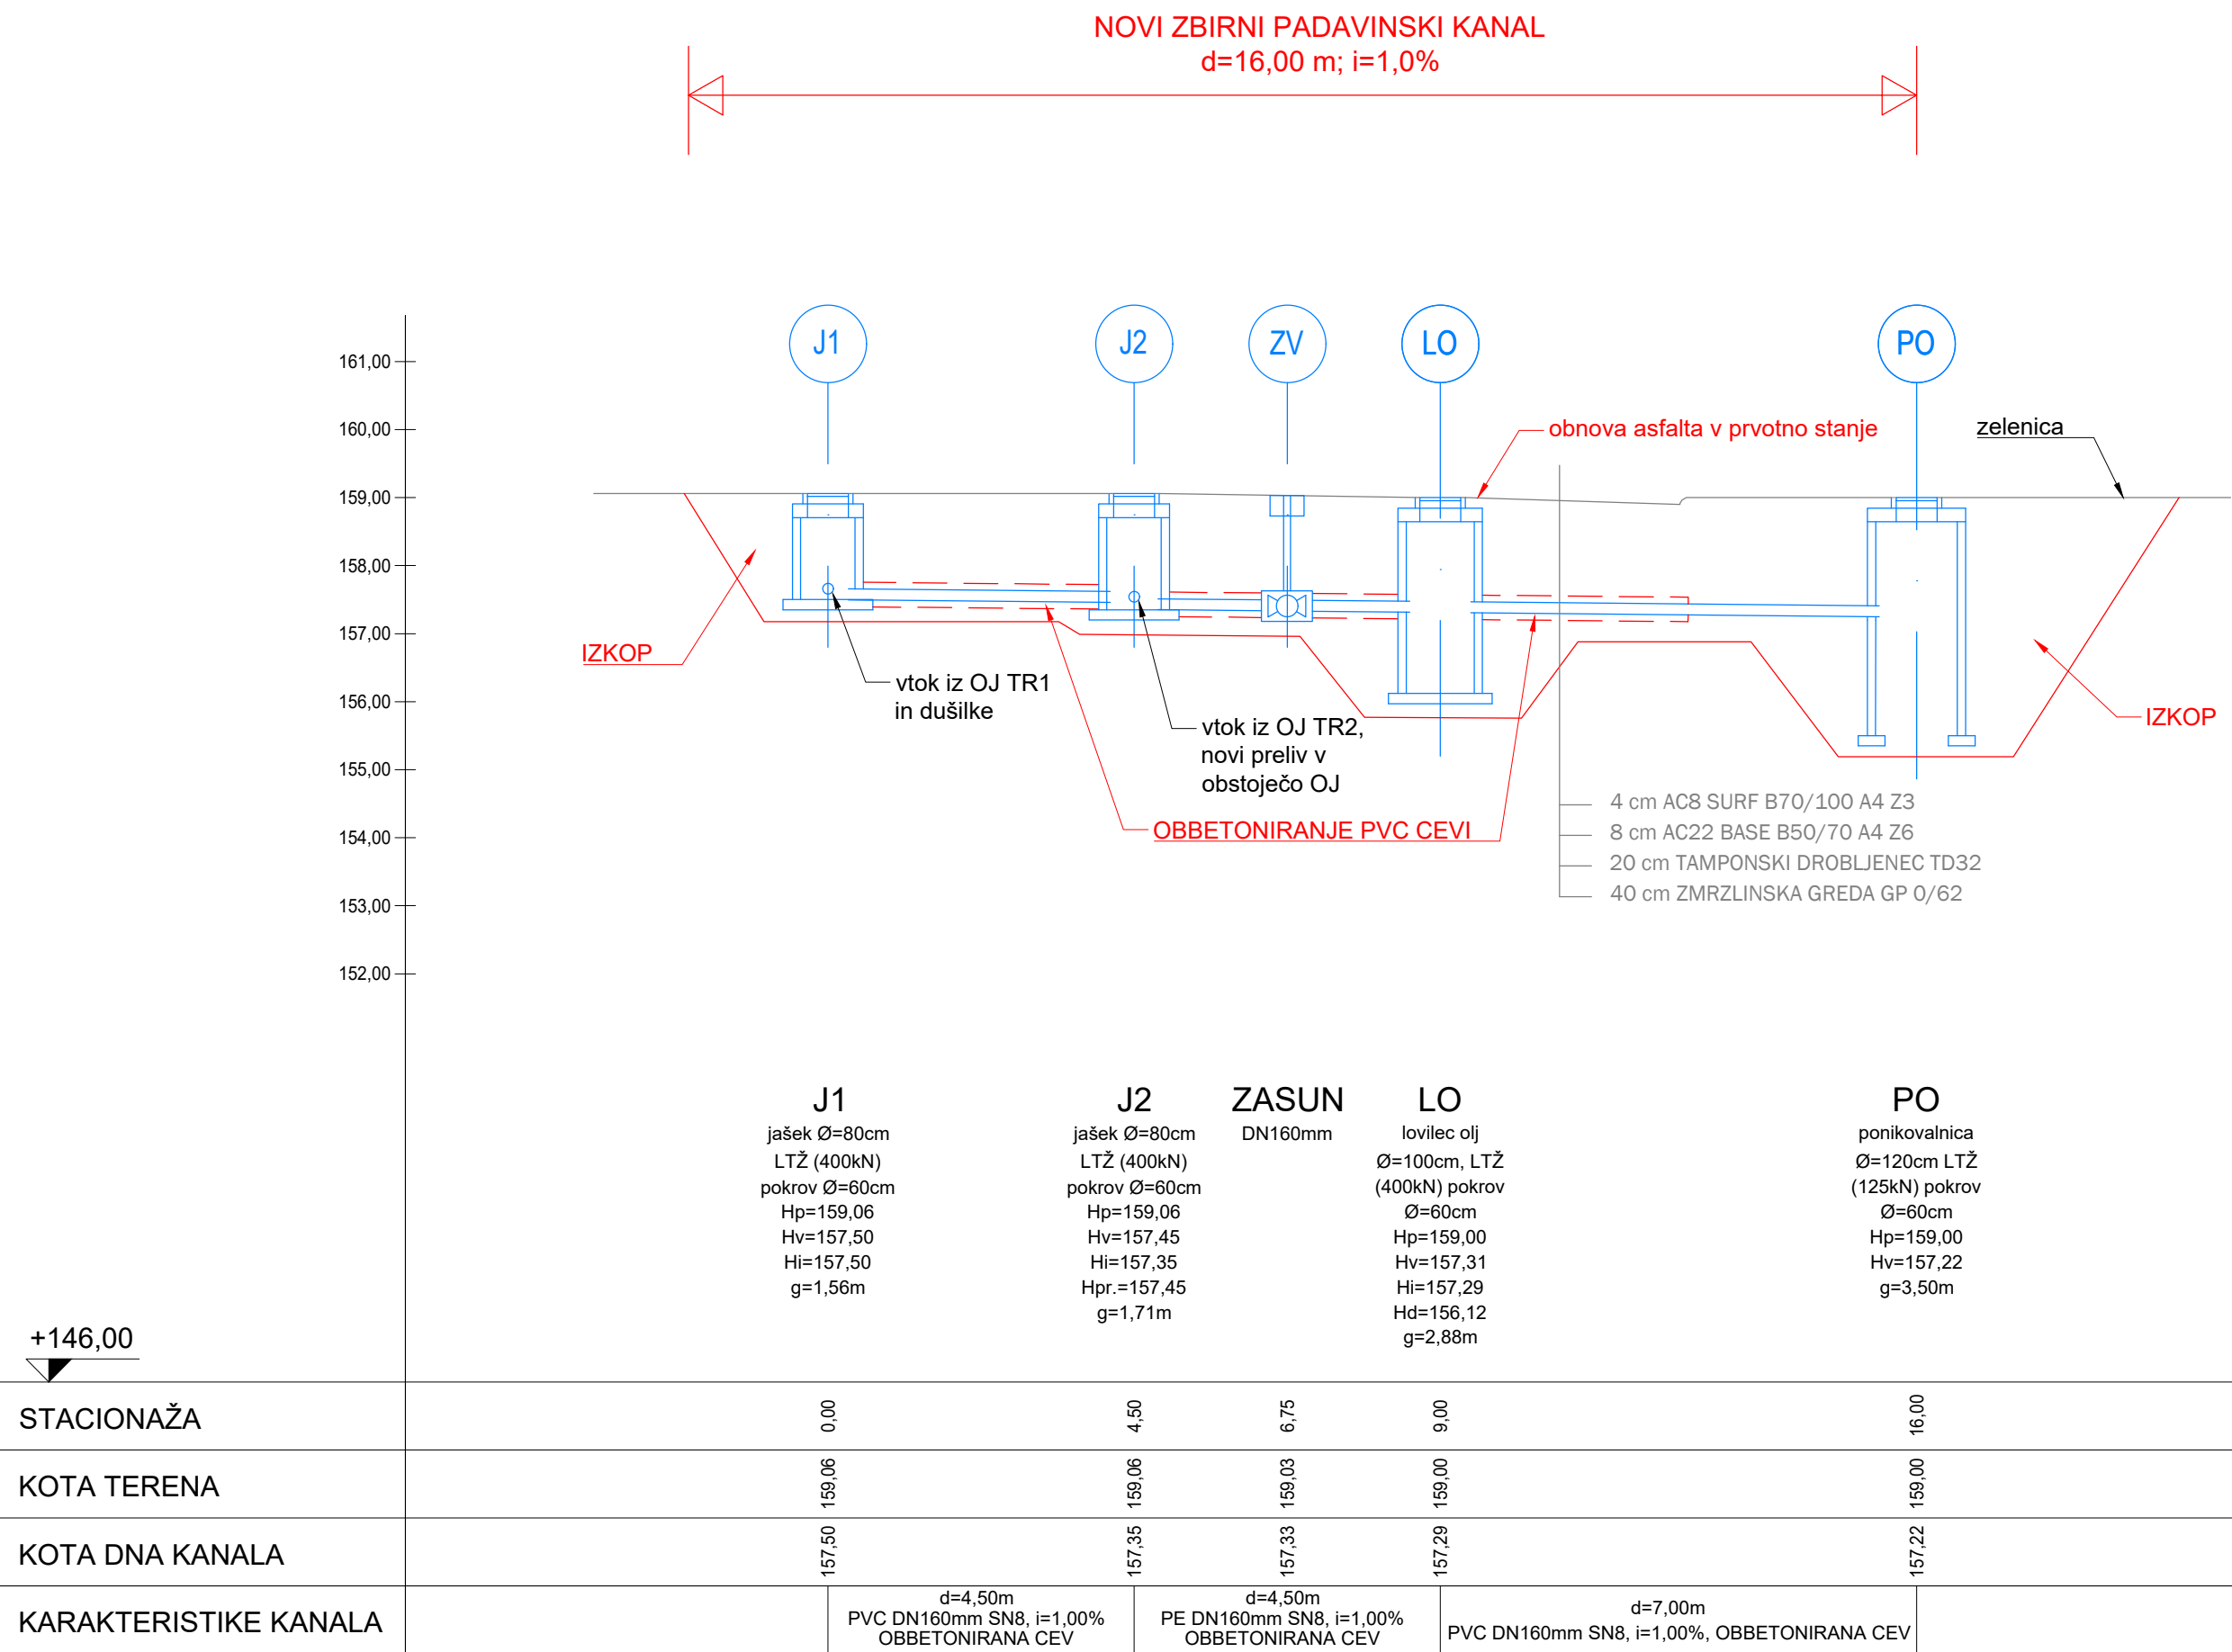

LEGENDA:

- OBSTOJEČE STANJE
- NOVI KANALIZACIJSKI ELEMENTI
- PREDVIDENA GRADBENA DELA



Svetovanje, vodenje in nadzor pri izvedbi investicijskih in nepremičninskih projektov.

Stajerski Inženiring d.o.o., Hočka cesta 31h, 2311 Hoče
t+386(0)2 3000 275, f+386(0)2 3000 276
info@stajerski-inz.si, www.stajerski-inz.si

Investitor:
ELEKTRO CELJE, d.d.
Vrunčeva 2a, 3000 Celje

Risba št.:
3

Objekt:
VGRADNJA LOVILCA OLJ IN ODVAJANJE
METEORNIH VOD NA RTP KRŠKO

Vsebina risbe:
VZDOLŽNI PREREZ 1-1

Faza projekta:
PZI

Vrsta načrta:
GRADBENE
KONSTRUKCIJE

Št. načrta:
20/2016-GK

Odgovorni vodja projekta:
Peter Klevže, u.d.i.g.

Ident. št.:
G - 0384

Odgovorni projektant:
Peter Klevže, u.d.i.g.

Ident. št.:
G - 0384

Sodelavec:
Vasja Očko, d.i.g.

Ident. št.:
/


Merilo:
1:100

Datum:
maj 2016




Vsebina risbe v celoti predstavlja avtorsko delo. Nadaljnja uporaba ali razmnoževanje se lahko vrši le z pisnim soglasjem avtorjev.

M: 1:25

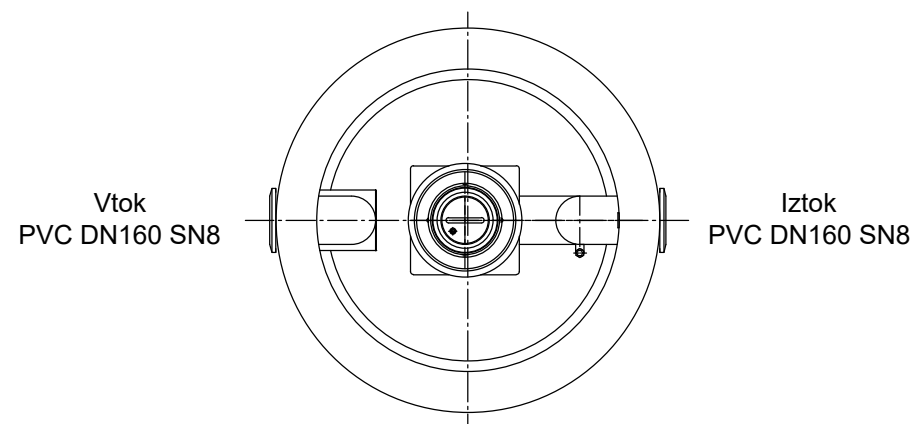

M: 1:25

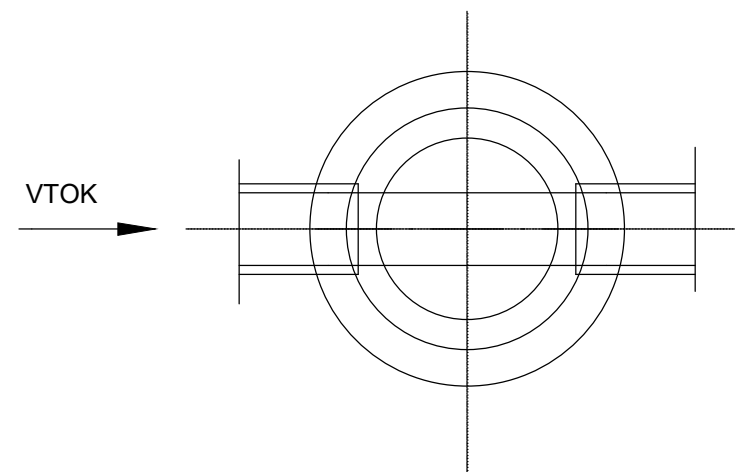

M: 1:25



- za revizijske in zbirne kanalizacijske ter ostale vrste jaškov


MATERIALI:

- nearmirani vodotesni beton C30
- betonsko jeklo za sidra
- ekspanzijska in cementna malta
- gumi tesnila


MONTAŽA:

- z razpoložljivim strojem za stabilizacijski beton ali utrjeno gramozno podlago
- po priključku cevi in izvedbi vodotesnosti cevovoda, zasip jaška po plasteh z nabijanjem
- zatesnitev med stenami baze jaška in priključkov cevi izvršiti z ekspanzijsko malto
- pri montaži uporabiti gumi tesnila "V" in po potrebi cementno malto za izravnavo nalezljivih površin po detajlu A
- mulde se izdelajo do 2/3 višine cevi, po izvedbi priključkov in zatesnitvi z ekspanzijsko nabrekajočo malto iz betona C30 v enaki gladkosti in padcu, kot so cevi.

M: 1:25

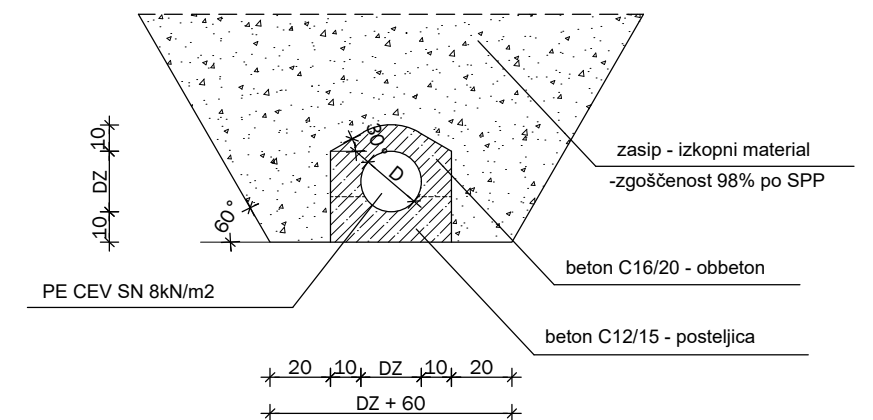

OPOMBA:
VSE MERE SO V CM!

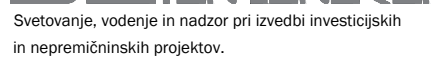

Štajerski Inženiring d.o.o., Hočka cesta 31h, 2311 Hoče
t+386(0)2 3000 275, f+386(0)2 3000 276
info@stajerski-inz.si, www.stajerski-inz.si

Investitor: ELEKTRO CELJE, d.d. Vrnučeva 2a, 3000 Celje	Risba št.: 4
--	------------------------

Objekt:
VGRADNJA LOVILCA OLJ IN ODVAJANJE
METEORNIH VOD NA RTP KRŠKO

Vsebina risbe:


DETAJL LOVILGA OLJ, BETONSKEGA JAŠKA IN OBBETONIRANJA CEVI

Faza projekta: PZI	Vrsta načrta: GRADBENE KONSTRUKCIJE	Št. načrta: 20/2016-GK
------------------------------	---	----------------------------------

Odgovorni vodja projekta: Peter Klevže, u.d.i.g.	Ident. št.: G - 0384
--	--------------------------------

Odgovorni projektant: Peter Klevže, u.d.i.g.	Ident. št.: G - 0384
---	-------------------------


Sodelavec: Vasja Očko, d.i.g.	Ident. št.: /
----------------------------------	------------------

Merilo: 1:25	
-----------------	---


Datum:
maj 2016

Vsebina risbe v celoti predstavlja avtorsko delo. Nadaljnja uporaba ali razmnoževanje se lahko vrši le z pisnim soglasjem avtorjev.

PONIKOVALNICA
M: 1:25

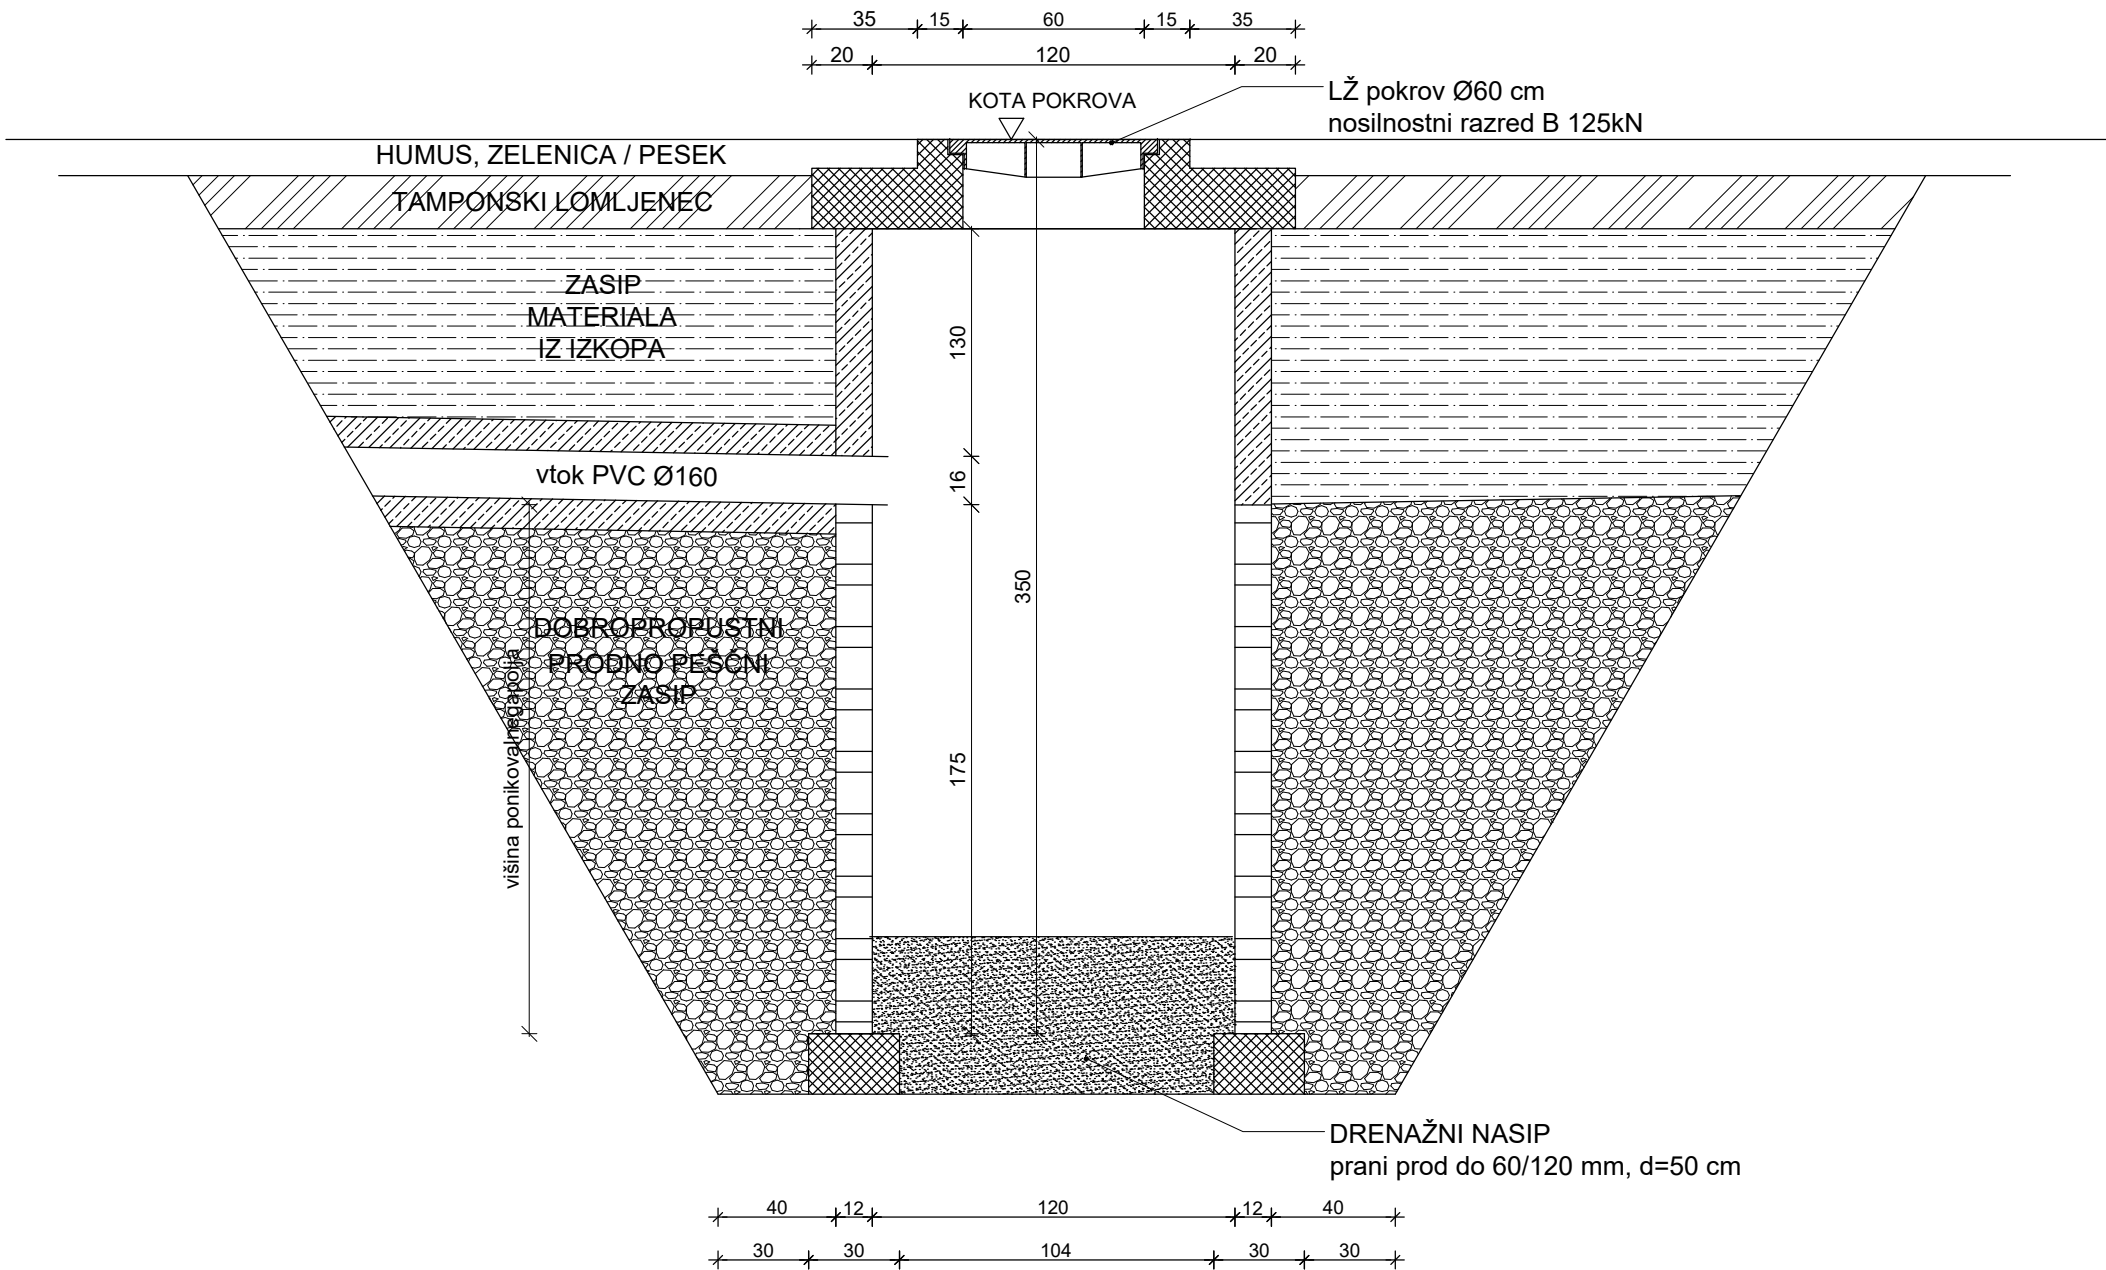


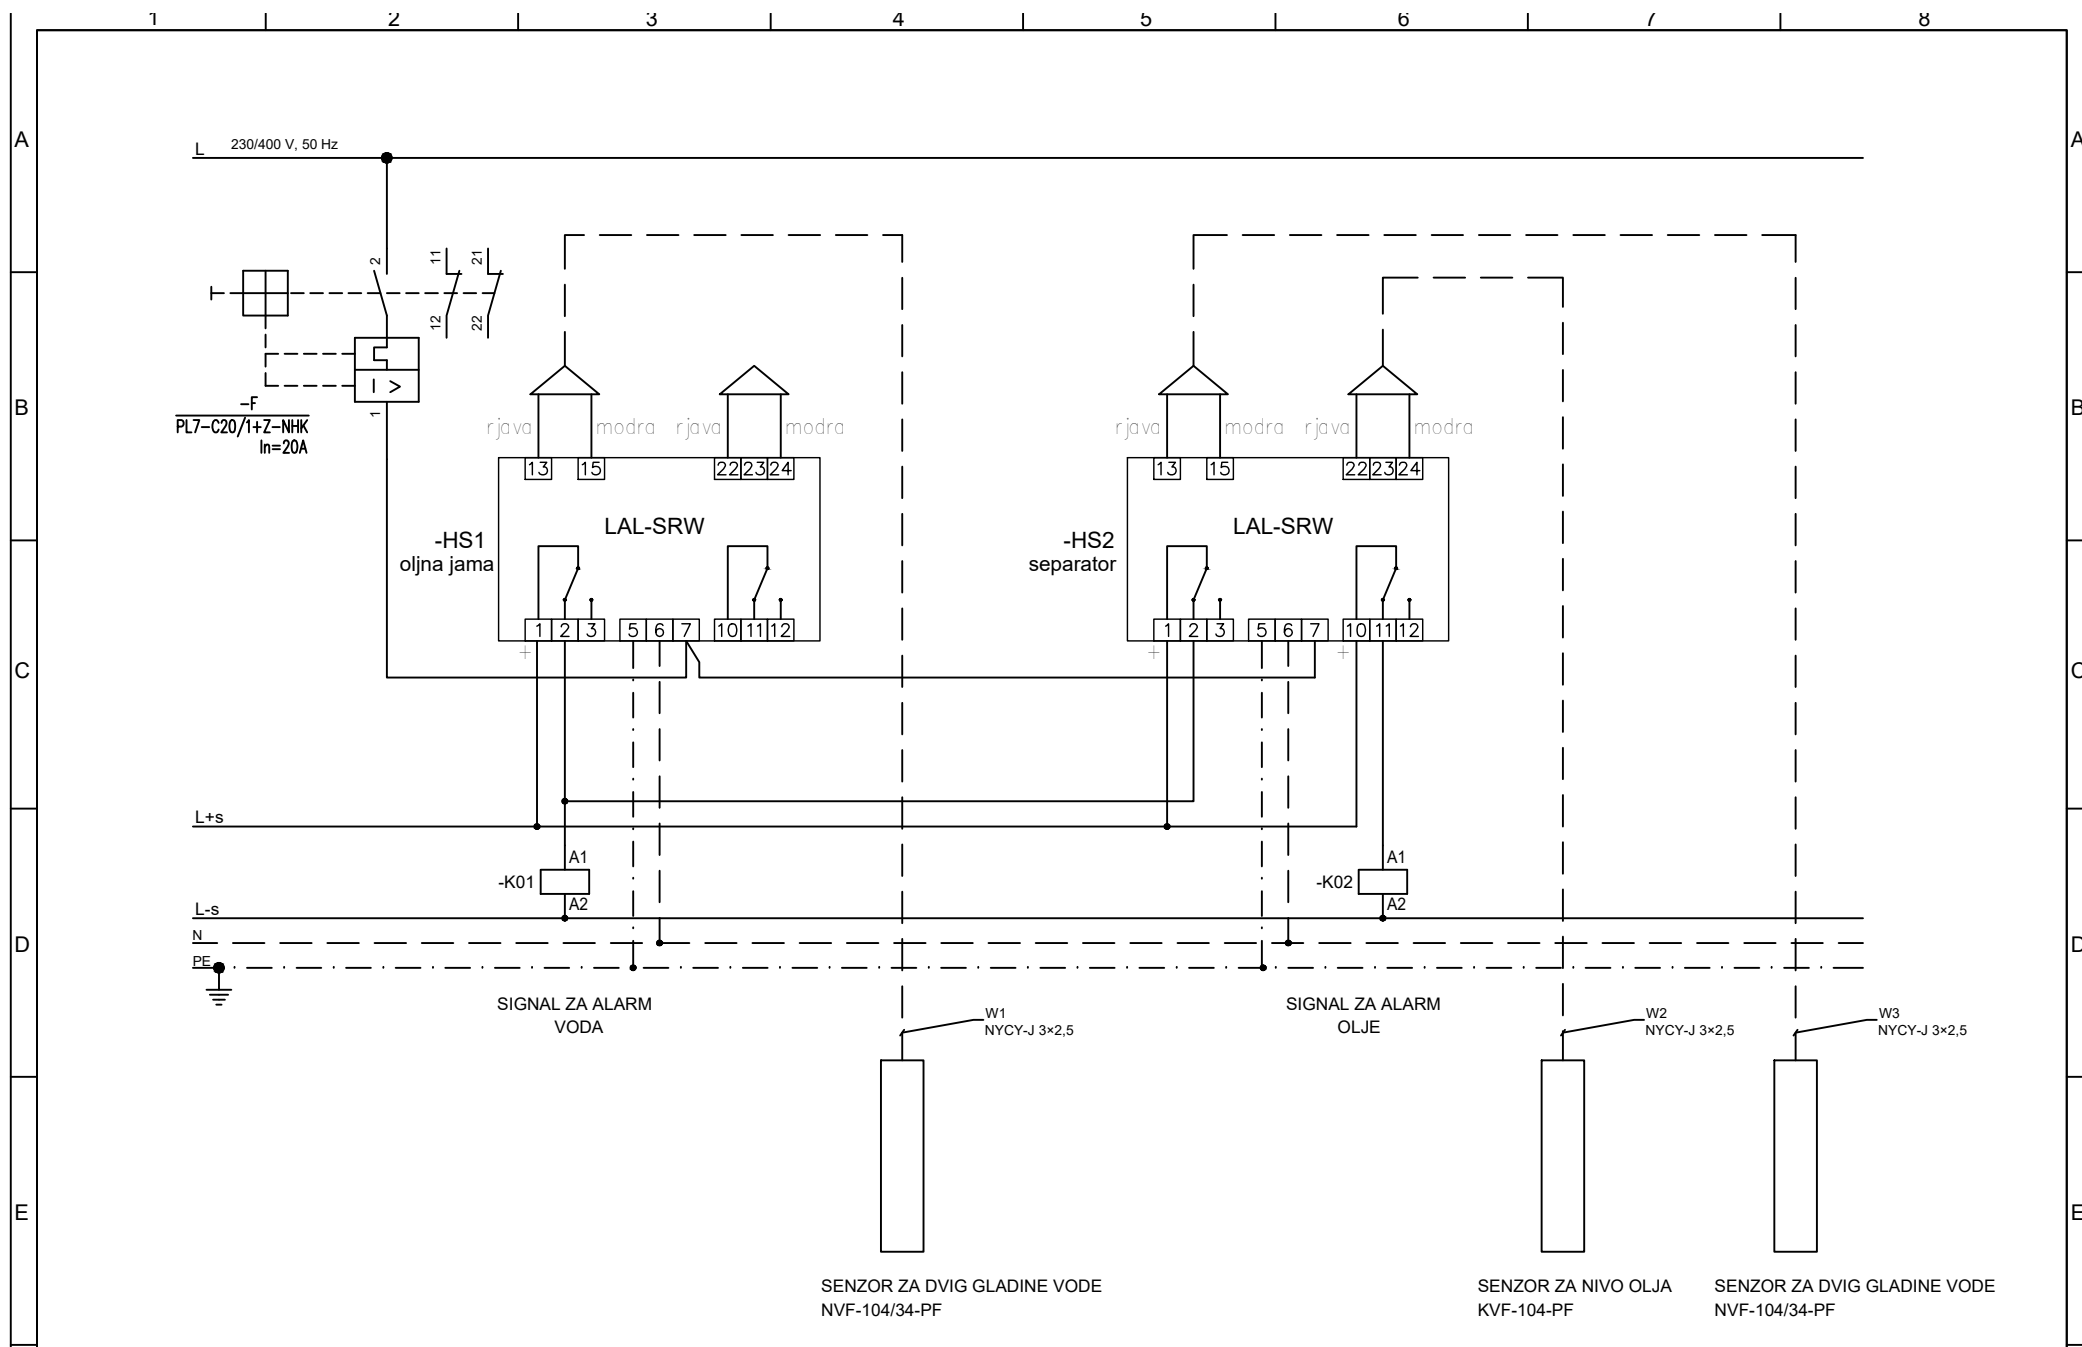
OPOMBA:
VSE MERE SO V CM!



**ŠTAJERSKI
INŽENIRING**
Svetovanje, vodenje in nadzor pri izvedbi investicijskih
in nepremičninskih projektov.

Štajerski Inženiring d.o.o., Hočka cesta 31h, 2311 Hoče
t+386(0)2 3000 275, f+386(0)2 3000 276
info@stajerski-inz.si, www.stajerski-inz.si

Investitor: ELEKTRO CELJE, d.d. Vrunčeva 2a, 3000 Celje		Risba št.: 5
Objekt: VGRADNJA LOVILCA OLJ IN ODVAJANJE METEORNIH VOD NA RTP KRŠKO		
Vsebina risbe: DETAJL PONIKOVALNICE		
Faza projekta: PZI	Vrsta načrta: GRADBENE KONSTRUKCIJE	Št. načrta: 20/2016-GK
Odgovorni vodja projekta: Peter Klevže, u.d.i.g.		Ident. št.: G - 0384
Odgovorni projektant: Peter Klevže, u.d.i.g.		Ident. št.: G - 0384
Sodelavec: Vasja Očko, d.i.g.		Ident. št.: /
Merilo: 1:25		
Datum: maj 2016		
Vsebina risbe v celoti predstavlja avtorsko delo. Nadaljnja uporaba ali razmnoževanje se lahko vrši le z pisnim soglasjem avtorjev.		



d			<div>PELEN d.o.o.</div> <div>PROJEKTIRANJE ELEKTROENERGETSKIH NAPRAV</div> <div>SP. SLEMEN 4</div> <div>2352 SELNICA OB DRAVI</div>	FAZA	PZI	IME IN PRIIMEK	IZS	DATUM PODPISA	PODPIS	OBJEKT	ODVODNJAVANJE RTP	ŠT.RISBE	001	=	
c				ODG.VODJA PROJ.	P. KLEVŽE u.d.i.g.	G-0384	MAJ 2016				NAZIV	TOKOVNA SHEMA	PROJ. ŠT.		+
b				ODG.PROJEKTANT	M.KOVAČIČ u.d.i.e.	E-1028	MAJ 2016					SIGNALIZACIJA NIVOJA VODE IN OLJA V OLJNI JAMI IN SEPARATORJU OLJA	NADOM.ZA		LIST: 1
a					OBDELAL	M.KOVAČIČ u.d.i.e.	E-1028	MAJ 2016					NADOM.Z		OD 2 L.
	SPREMEMBE	DATUM		PODPIS							INVESTITOR	ELEKTRO CELJE d.d., Vrnčeva 2a, 3000 Celje	MERILO		

