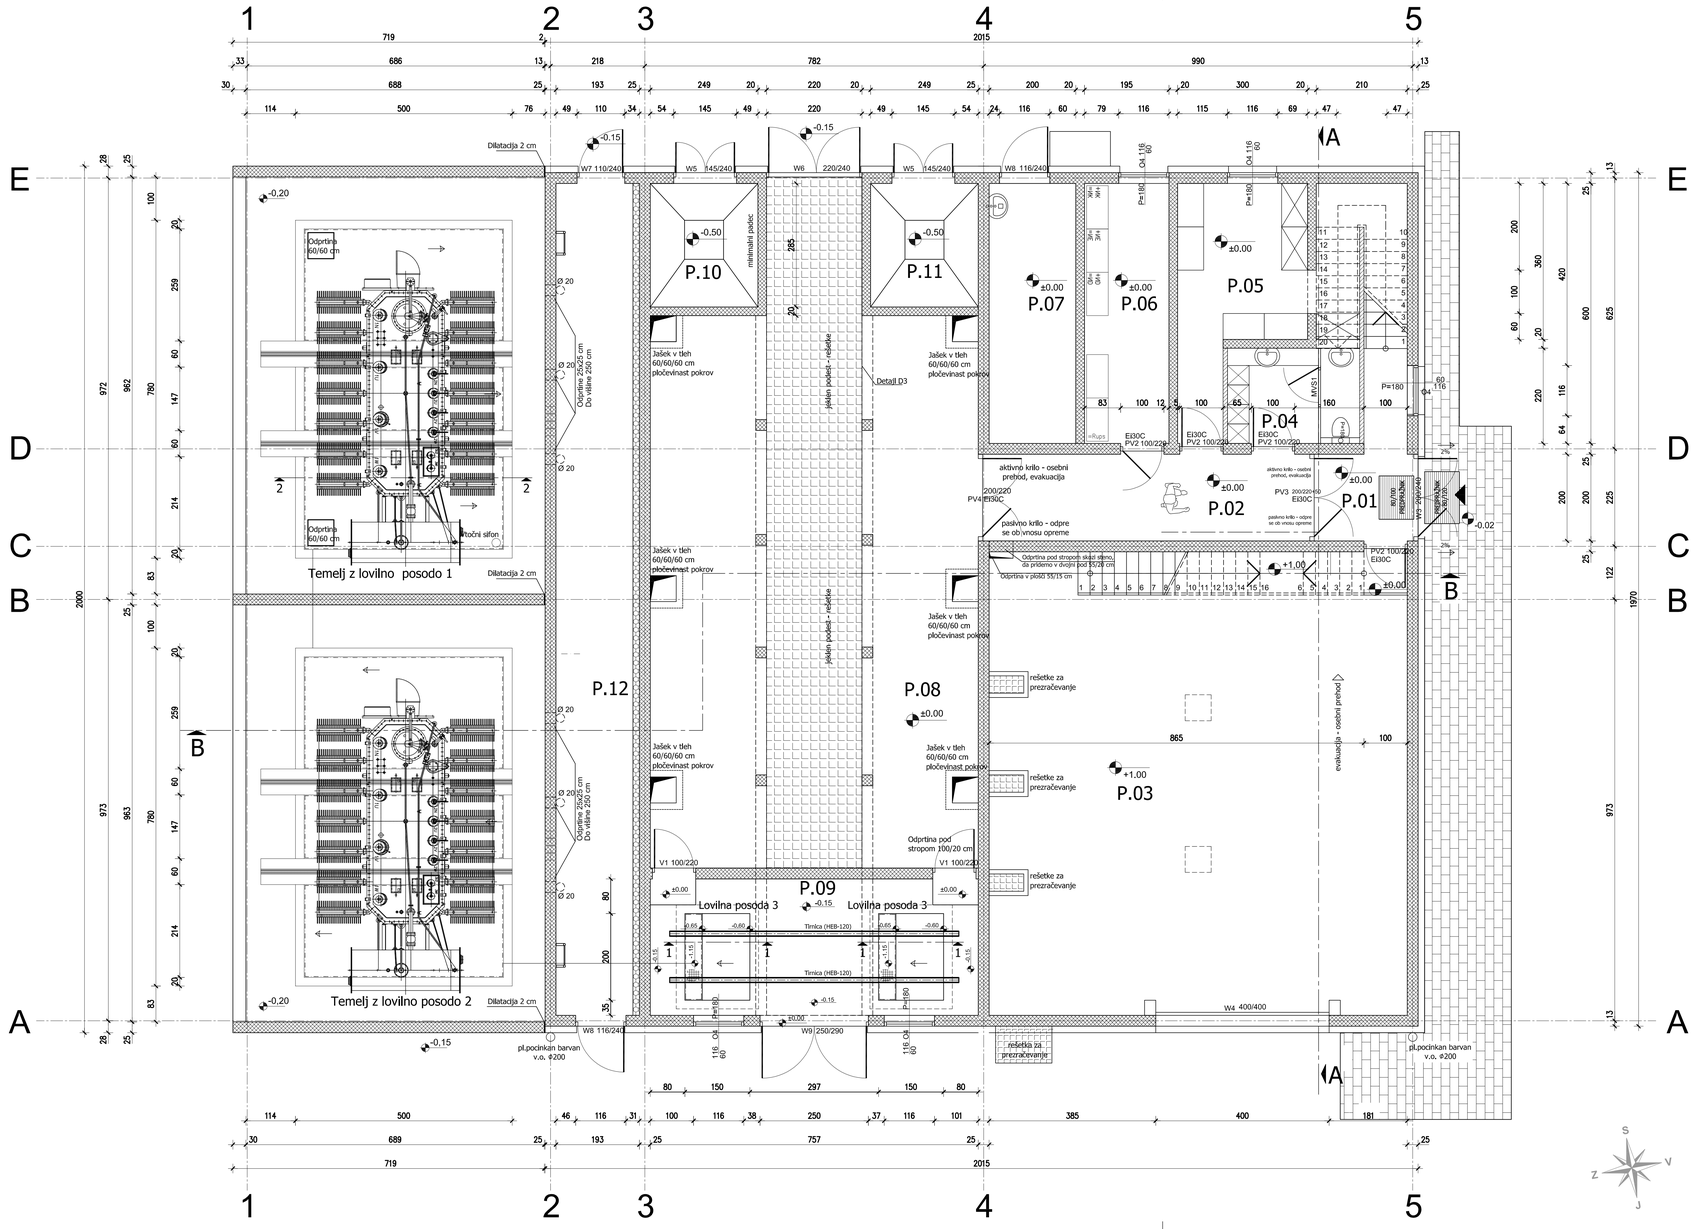

PREREZ 2-2
Lovilna posoda 2

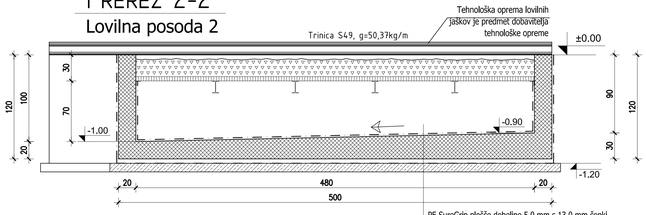

PREREZ 1-1

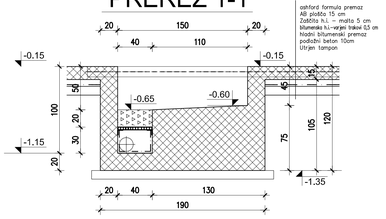

Legenda:

- armirani beton
- beton
- opečna stena
- hidroizolacija
- toplotna izolacija m.v. obešena fasada
- toplotna izolacija m.v. kontaktna f.
- toplotna izolacija XPS

LEGENDA PROSTOROV PRITLIČJE

Št.	Opis prostora	Tlaki	Pov. (m2)	Stene	Strop	hs (m)
P.01	VETROLOV / STOPNIŠČE	Keramika	15,00	oplesk	oplesk	/
P.02	HODNIK	Keramika	15,10	oplesk	oplesk	2,70
P.03	110 Kv ŠTIKALIŠČE S STOPNIŠČEM	Ashford f.pr.	103,28	oplesk	oplesk	6,30
P.04	SANITARNI SKLOP	Keramika	6,70	Keramika	oplesk	2,70
P.05	PRIROČNO SKLADIŠČE	Keramika	13,30	Keramika	oplesk	2,70
P.06	PROSTOR 0,4 kV	Ashford f.pr.	11,70	oplesk	oplesk	2,70
P.07	AKU PROSTOR	Keramika	12,00	oplesk	oplesk	2,70
P.08	KABELSKI PROSTOR	Ashford f.pr.	98,50	oplesk	oplesk	3,05
P.09	PROSTOR DUŠILK	Ashford f.pr.	23,85	oplesk	oplesk	/
P.10	KOMPENZACIJA 2	Ashford f.pr.	7,30	oplesk	oplesk	3,05
P.11	KOMPENZACIJA 1	Ashford f.pr.	7,30	oplesk	oplesk	3,05
P.12	HODNIK	Ashford f.pr.	37,00	oplesk	oplesk	5,46
	SKUPAJ		349,01			

±0.00 = 260,50

investitor:	Elektro Celje, d.d.	objekt:	RTP 110/20 kV Vojnik
izvajalec:	ESOTECH	del objekta:	-
projektant:	stavaprojekt, kriko	vrsta načrta/prikaza:	1 – NAČRT ARHITEKTURE
	ime in priimek:	id. št. IZS	vrsta načrta/prikaza: -
DNP:	D.Pavlič, u.d.i.a.	IZS E-0425	vrsta risbe: TLORIS PRITLIČJA
VP/ZPDH:	T. Škoštrk, u.d.i.a.	ZAPS-1227	
ZP:			
št. načrta/prikaza:	SPK-1	datum: junij 2018	merilo: 1:50
št. projekta:	1144/2016	št. projekta:	15302-00
		vrsta projekta:	PZI
		vrsta načrta:	1
		št. risbe:	002
		št. lista:	01
		sprem.	0

Ta načrt ne sme biti uporabljen brez pooblastila projektanta.