


LESTVE NA PODSTRESJE

MI:20 (Ix)

POGLED I-I  
MI:20

POGLED K-K  
MI:20

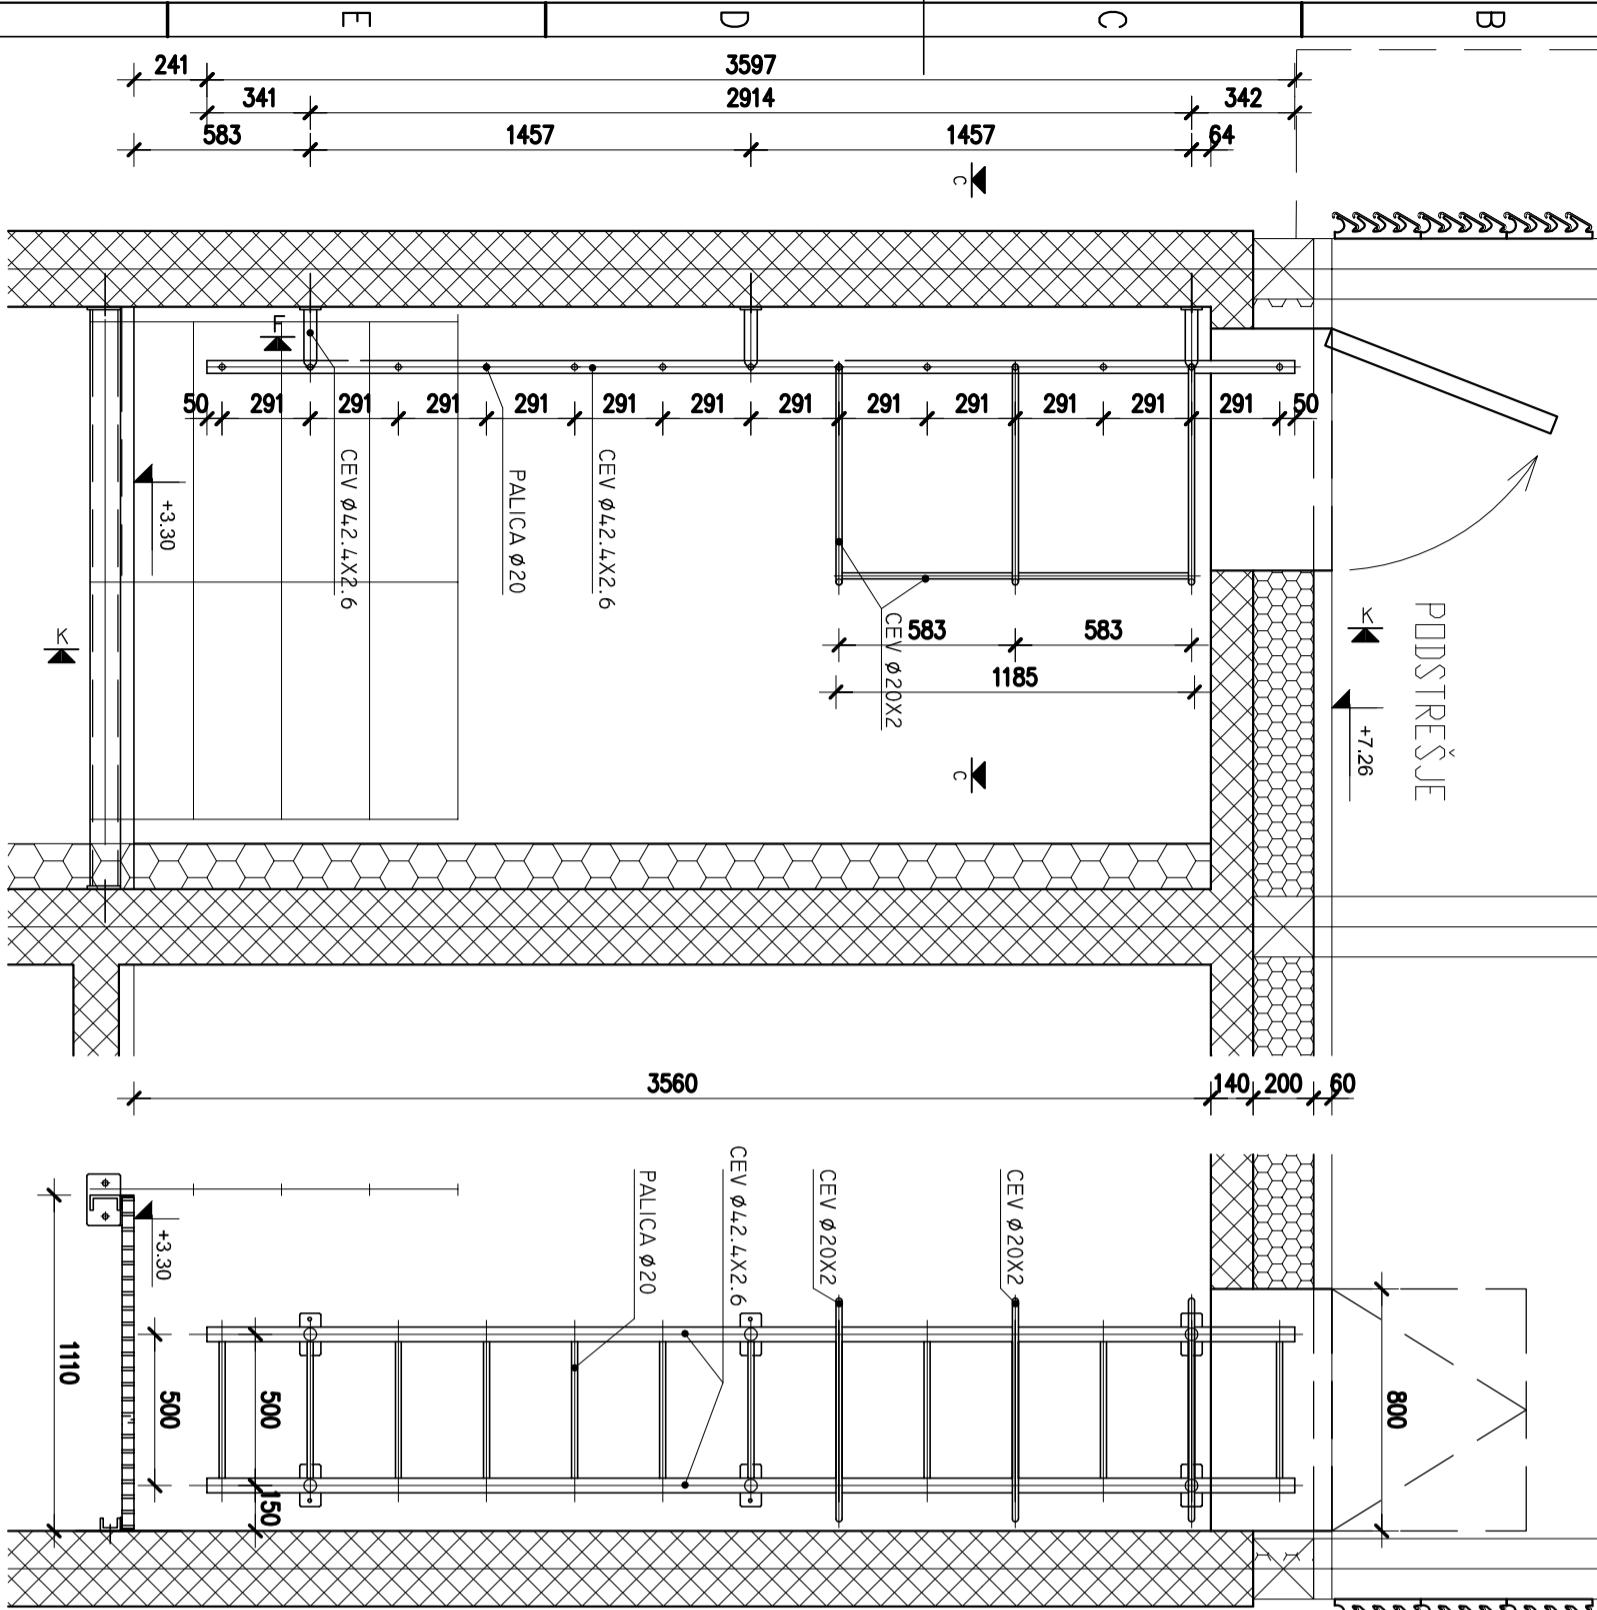

Ta načrt velja za pogodbeno določene namene.

investitor:	objekt:
	RTP 110/20 kV Vojnik
naročnik:	del objekta:
<b>ESOTECH</b> <small>družba za razvoj, konzulting, inženiring d.o.o. cesta Krški žitov 59 8270 Krško Slovenija</small>	.
projektant:	vrstična številka:
<b>Savaprojekt Krško</b>	1 - NAČRT ARHITEKTURE
ime in priimek:	vsto risbe:
D.Pavlič, u.d.i.e.	LESTVE NA PODSTRESJE
OP/OPD: T. Božičnik, u.d.i.a.	DETALJ IZVEDBE
SP:	del načrta/prikaz:
št. načrta/prikaz:	.
ŠPK-1	datum:
1144/2016	merilo:
1:25	št. projekta:
1 5 3 0 2 - 0 0 - P Z   - 1 - - 0 1 0 - 0 1 - 0	vsto projekta:
	vsto načrta:
	št. risbe:
	št. listc:
	sprem.:
	F

$$\pm 0.00 = 260,50$$

A

A

1 2 3 4 5 6 7 8