FASADA SEVER

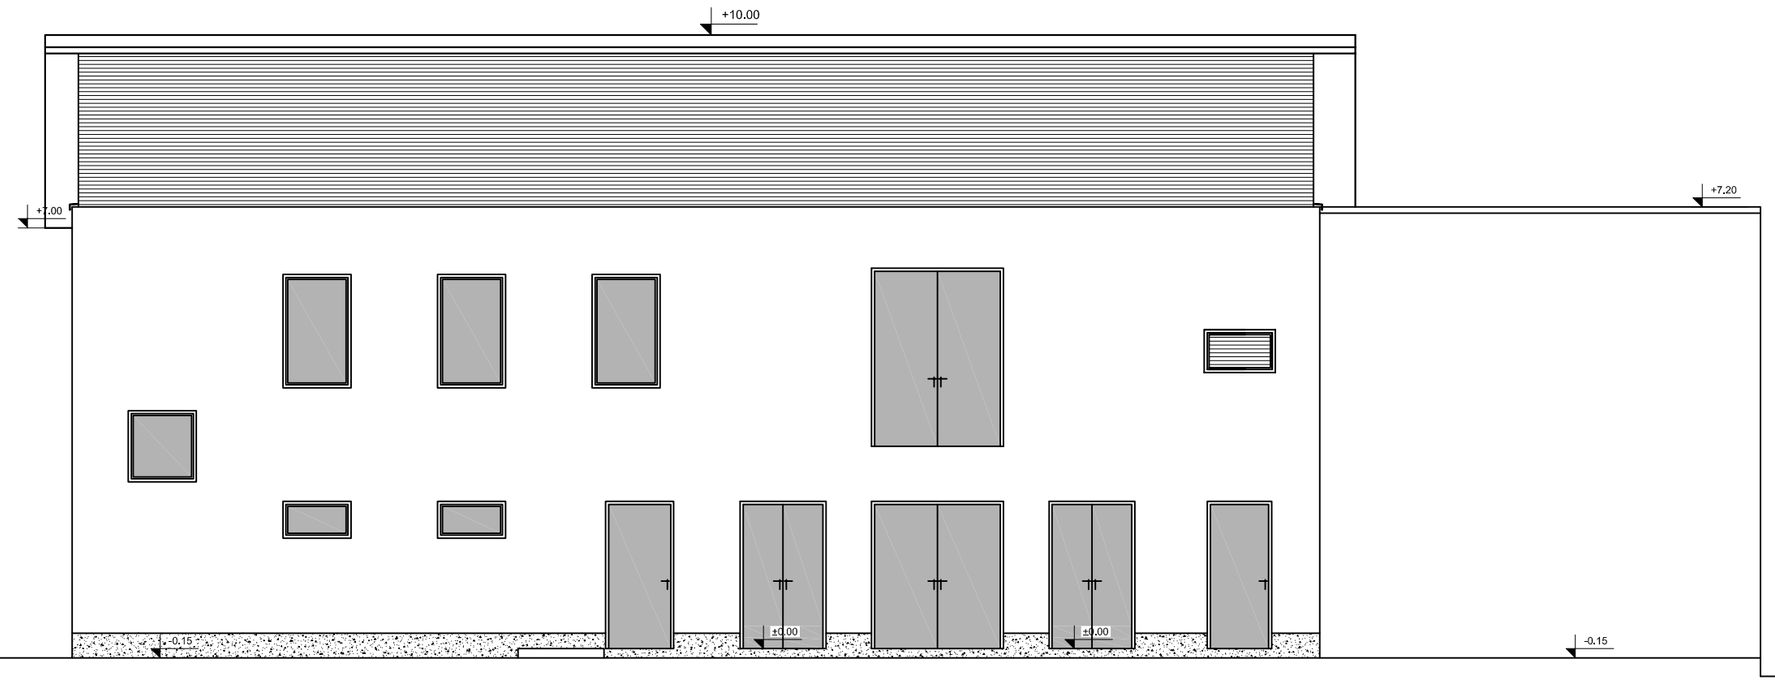

FASADA ZAHOD

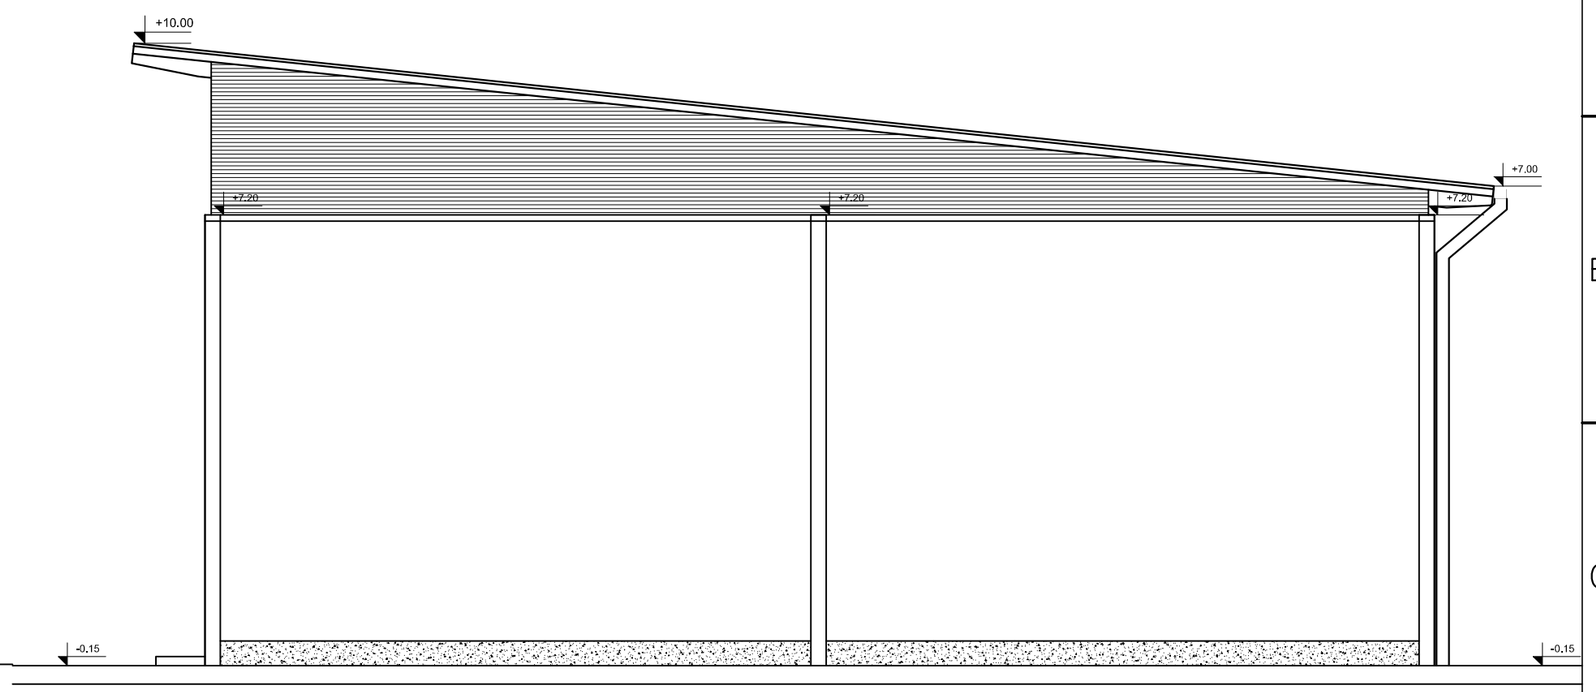

FASADA VZHOD

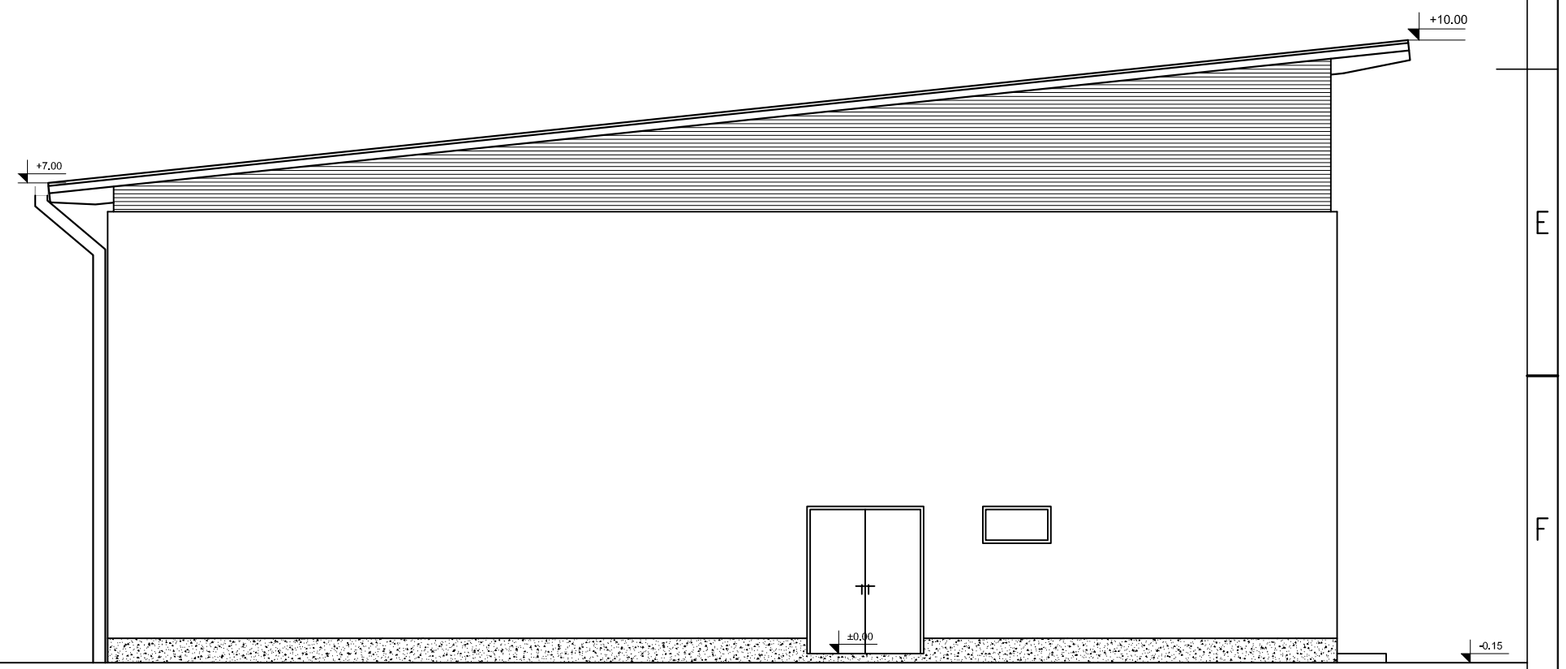

FASADA JUG

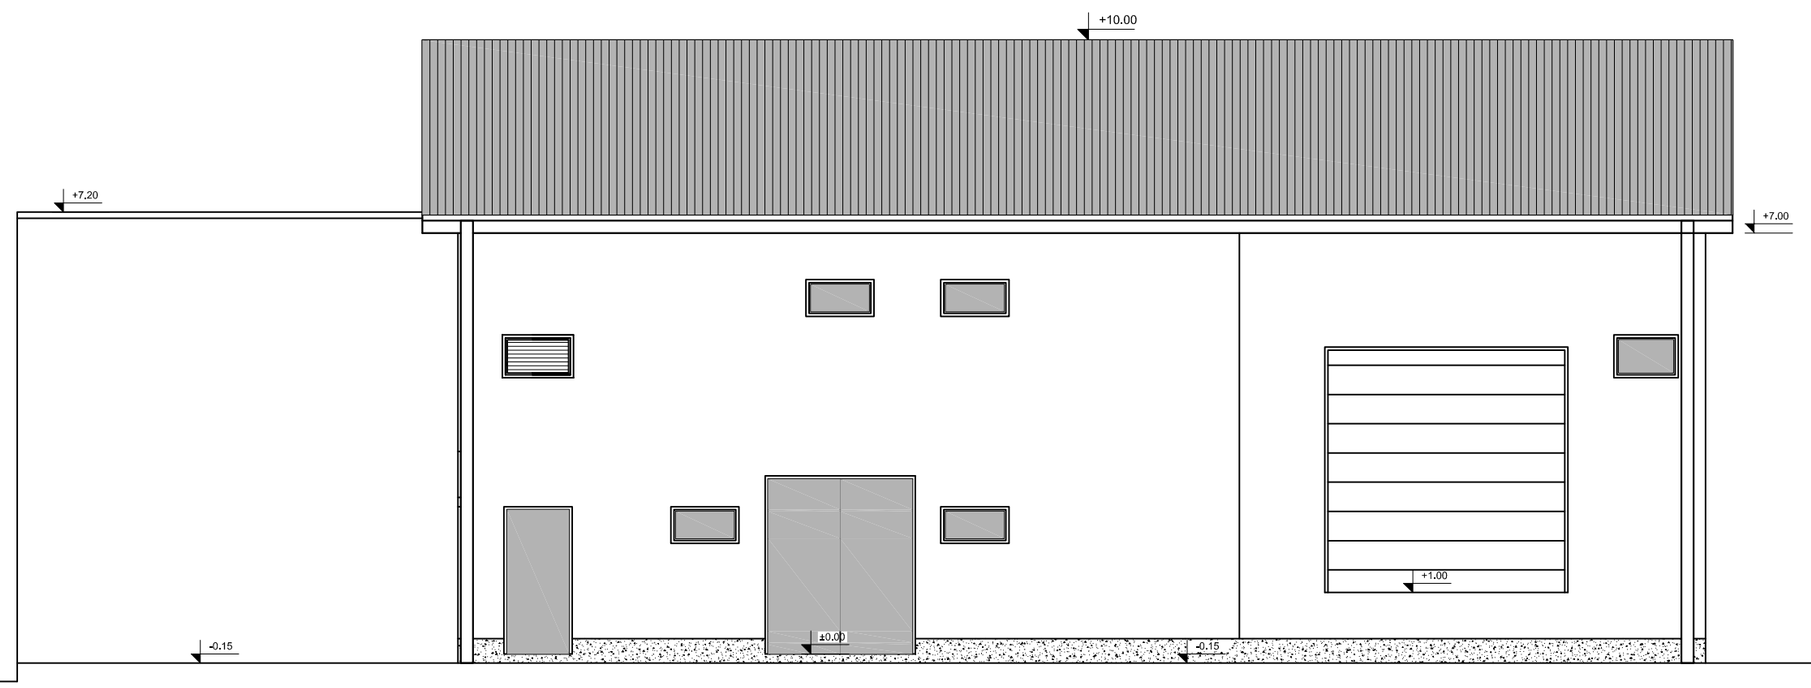

±0.00 = 260,50

investitor: Elektro Celje, d.d. Vrunčeva 2a, 3000 Celje			objekt: RTP 110/20 kV Vojnik .
naročnik: ESOTECH družba za razvoj in inženiring okoljskih in energetskih projektov, d.d. Prešeška c. 1, 3320 Velenje, Slovenija			del objekta: . .
projektant: savaprojekt krško; družba za razvoj, projektiranje, konzalting, inženiring d.d.; cesta krških žrtev 59, 8270 Krško, Slovenija			vrsta načrta/prikaza: 1 – NAČRT ARHITEKTURE
			del načrta/prikaza: .
	ime in priimek:	id. št. IZS:	vrsta risbe: . FASADE
OVP:	D.Pavlič, u.d.i.e.	IZS E-0425	
OP/OPDN:	T. Božičnik, u.d.i.a.	ZAPS-1227	
SP:			
št. načrta/prikaza: SPK-1	datum: junij 2018	merilo: 1:100	št. projekta: 1 5 3 0 2 – 0 0 | vrsta projekta: – P Z I | vrsta načrta: – 1 – | št. risbe: – 0 0 7 | št. lista: – 0 1 | sprem.: – 0
	št. projekta: 1144/2016		št. načrta: – – –