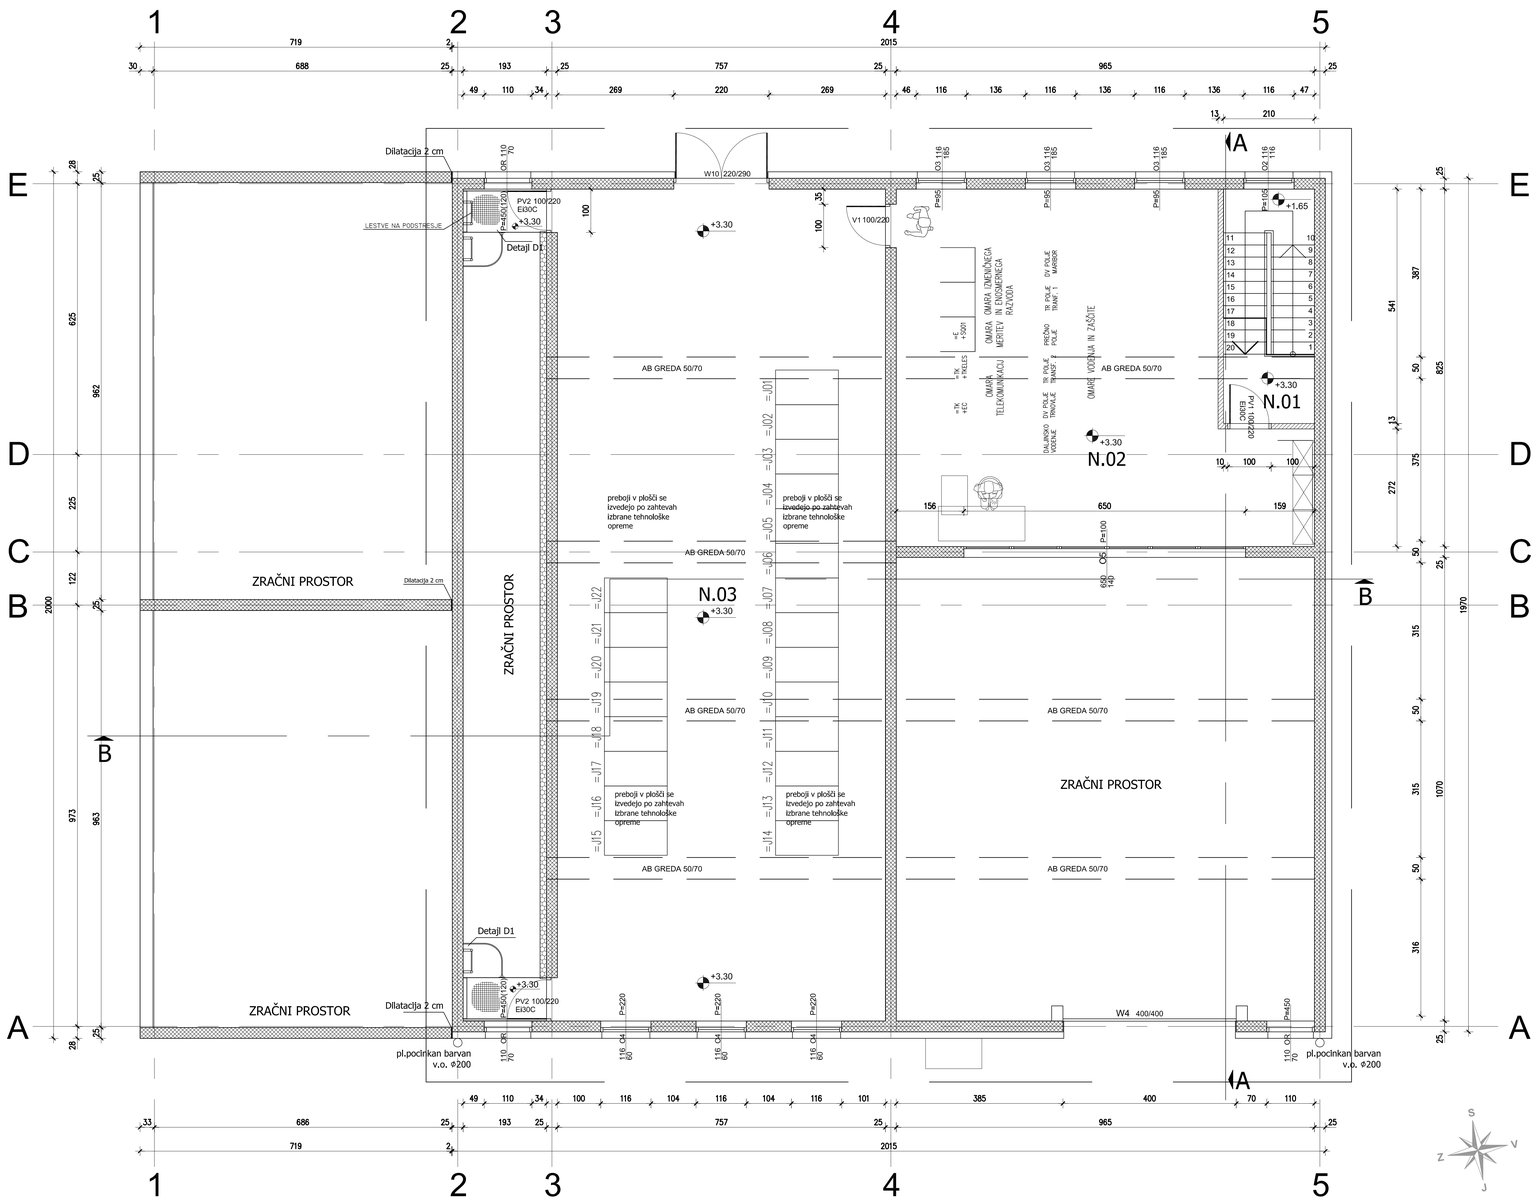

Legenda:

- armirani beton
- beton
- opečna stena
- hidroizolacija
- toplotna izolacija m.v. obešena fasada
- toplotna izolacija m.v. kontaktna f.
- toplotna izolacija XPS

LEGENDA PROSTOROV NADSTROPJE

Št.	Opis prostora	Tlaki	Pov. (m2)	Stene	Strop	hs (m)
N.01	STOPNIŠČE	Geramika	11,35	oplesk	oplesk	/
N.2	KOMANDNI PROSTOR	antistat PVC	68,70	oplesk	Armstrong	3,00
N.3	STIKALIŠČE 20 Kv	Epoksi	145,40	oplesk	oplesk	3,56
	SKUPAJ		225,45			

±0.00 = 260,50

investitor:	Elektro Celje, d.d. Ulica in naselje: Vrunčeva ulica 2, 3000 Celje	objekt:	RTP 110/20 kV Vojnik
izdelovalec:	ESOTECH d.o.o. Ulica in naselje: Ulica Ivana Cankarja 7, 3000 Celje	del objekta:	
projektant:	SAVAprojekt d.o.o. Ulica in naselje: Ulica Ivana Cankarja 7, 3000 Celje; krško d.o.o. Ulica in naselje: Cesta Krškega vojvode 9, 8270 Krško	vrsta načrta/projekta:	I – NAČRT ARHITEKTURE
		del načrta/projekta:	
	ime in priimek: / ;	st. IZS: / ;	vrsta risbe: TLORIS NADSTROPJA
DNP:	D.Pavič, u.d.i.a.	IZS E-0425	
OP/OPDN:	T. Bodžnik, u.d.i.a.	ZAPS-1227	
Ta načrt ali dokumentacija ni veljavna brez žiga in podpisa pooblaščene osebe.			
st. načrta/projekta: SPK-1	datum: junij 2018	merilo: 1:50	st. projekta: 15302-00 / vrsta projekta: PZI / vrsta načrta: 1 / st. risbe: 003 / st. lista: 01 / sprem.: 0
	st. projekta: 1144/2016		st. načrta: –

A1.0