Spr./Rev.:	Opis spremembe/Revision note:	Datum/Date:	Podpis/Sign.:
1	-	-	

FASADA SEVER

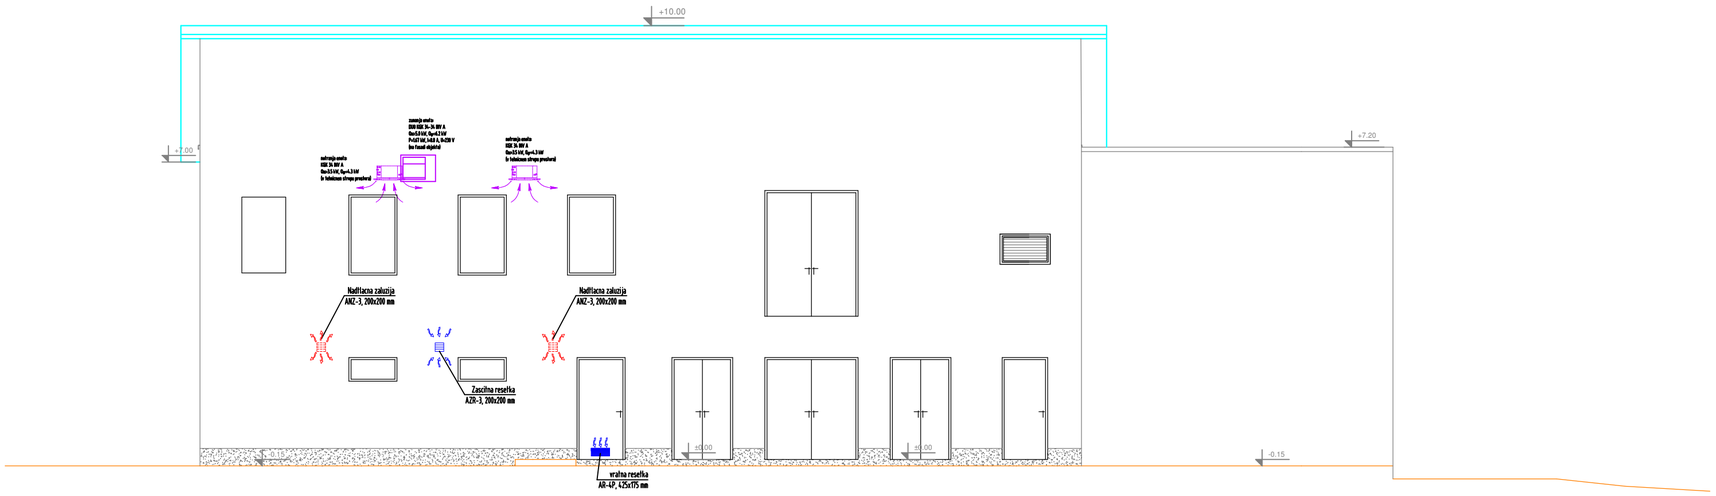

FASADA JUG

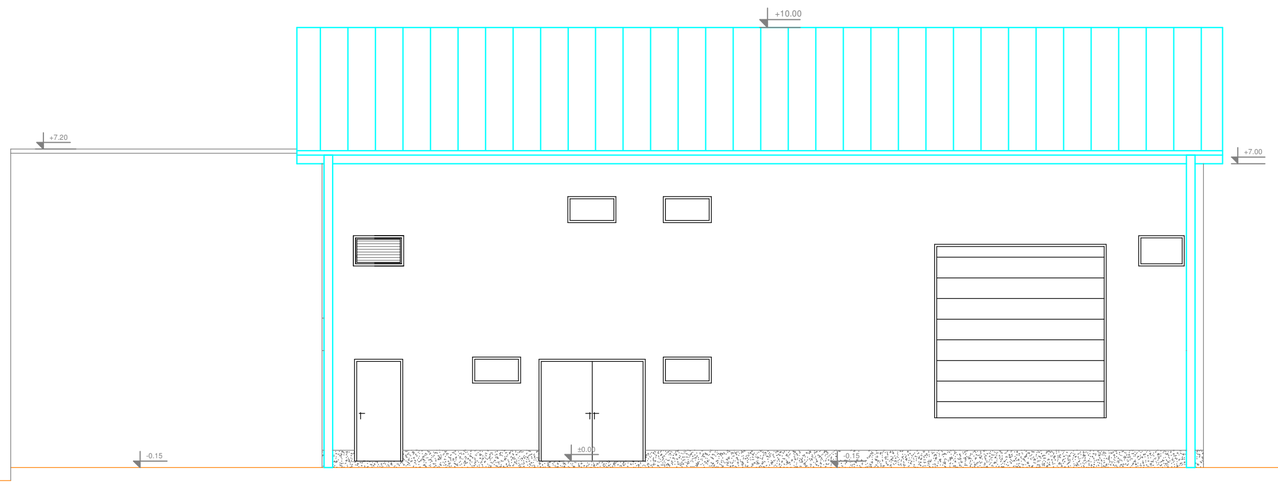

Opozorilo: vgradne oz. montažne mere preveriti na izdelku oz. pri montaži!

Ta načrt je last ESOTECH, d.d., VELENJE. Kopiranje ali uporaba v druge namene je dovoljena le s pisnim dovoljenjem.

This drawing is property of ESOTECH, d.d. Company for the implementation of projects in the energy sector and industry, Velenje and is not to be copied or used without its written permission.

Naročnik: Owner:	ELEKTRO CELJE d.d. Vrunčeva 2a, SI-3000 Celje	Objekt/lokacija: Facility/location:	RTP 110/20 kV VOJNIK
Podizvajalec: Subcontractor:		Del objekta/sistem: Part of facility/system:	

	Ime/Name:	Id. št./Id.No:	Datum/Date:	Podpis/Sign.:
(Potrdil) OVP: APVCroved:	mag. D. PAVLIČ ,u.d.i.e.	E-0425		
(Preveril) OP: Confirmed:	Boris Žitnik ,u.d.i.s.	S-1758		
Izdelal: Designed:	Boris Žitnik ,u.d.i.s.	S-1758		
Datoteka: File:				

Vsebina/naslov risbe: Drawing title:

Fasade

Juzna in severna fasada

IZS:	Merilo/Scale:	Štprojekta: Proj.No:	Vrsta projdok.: Type of proj.doc.:	Vrsta načrta/mape: Type of draw./map:	št/st: n/p
0402	1:100	1144/2016	PZI	1144-S/M5	1/1
	Datum/Date: Junij 2018	Identifikacijska št.: Identification No.:	1144-10.310		Spr./Rev.: 0

ESOTECH družba za razvoj in izvajanje ekoloških in energetskih projektov, d.d. Prešoška c. 1, 3320 Velenje, Slovenija

Vsi ponudbeni dokumenti so last podjetja ESOTECH d.d. Posredovanje teh dokumentov tretji osebi, še posebej konkurenci, ni dovoljeno. Proti kršitelju bo uveden kazenski postopek.