95,00 x 59,40 cm

ENERGETSKA SANACIJA OBRATNE DELAVNICE maj 2021.tdwg

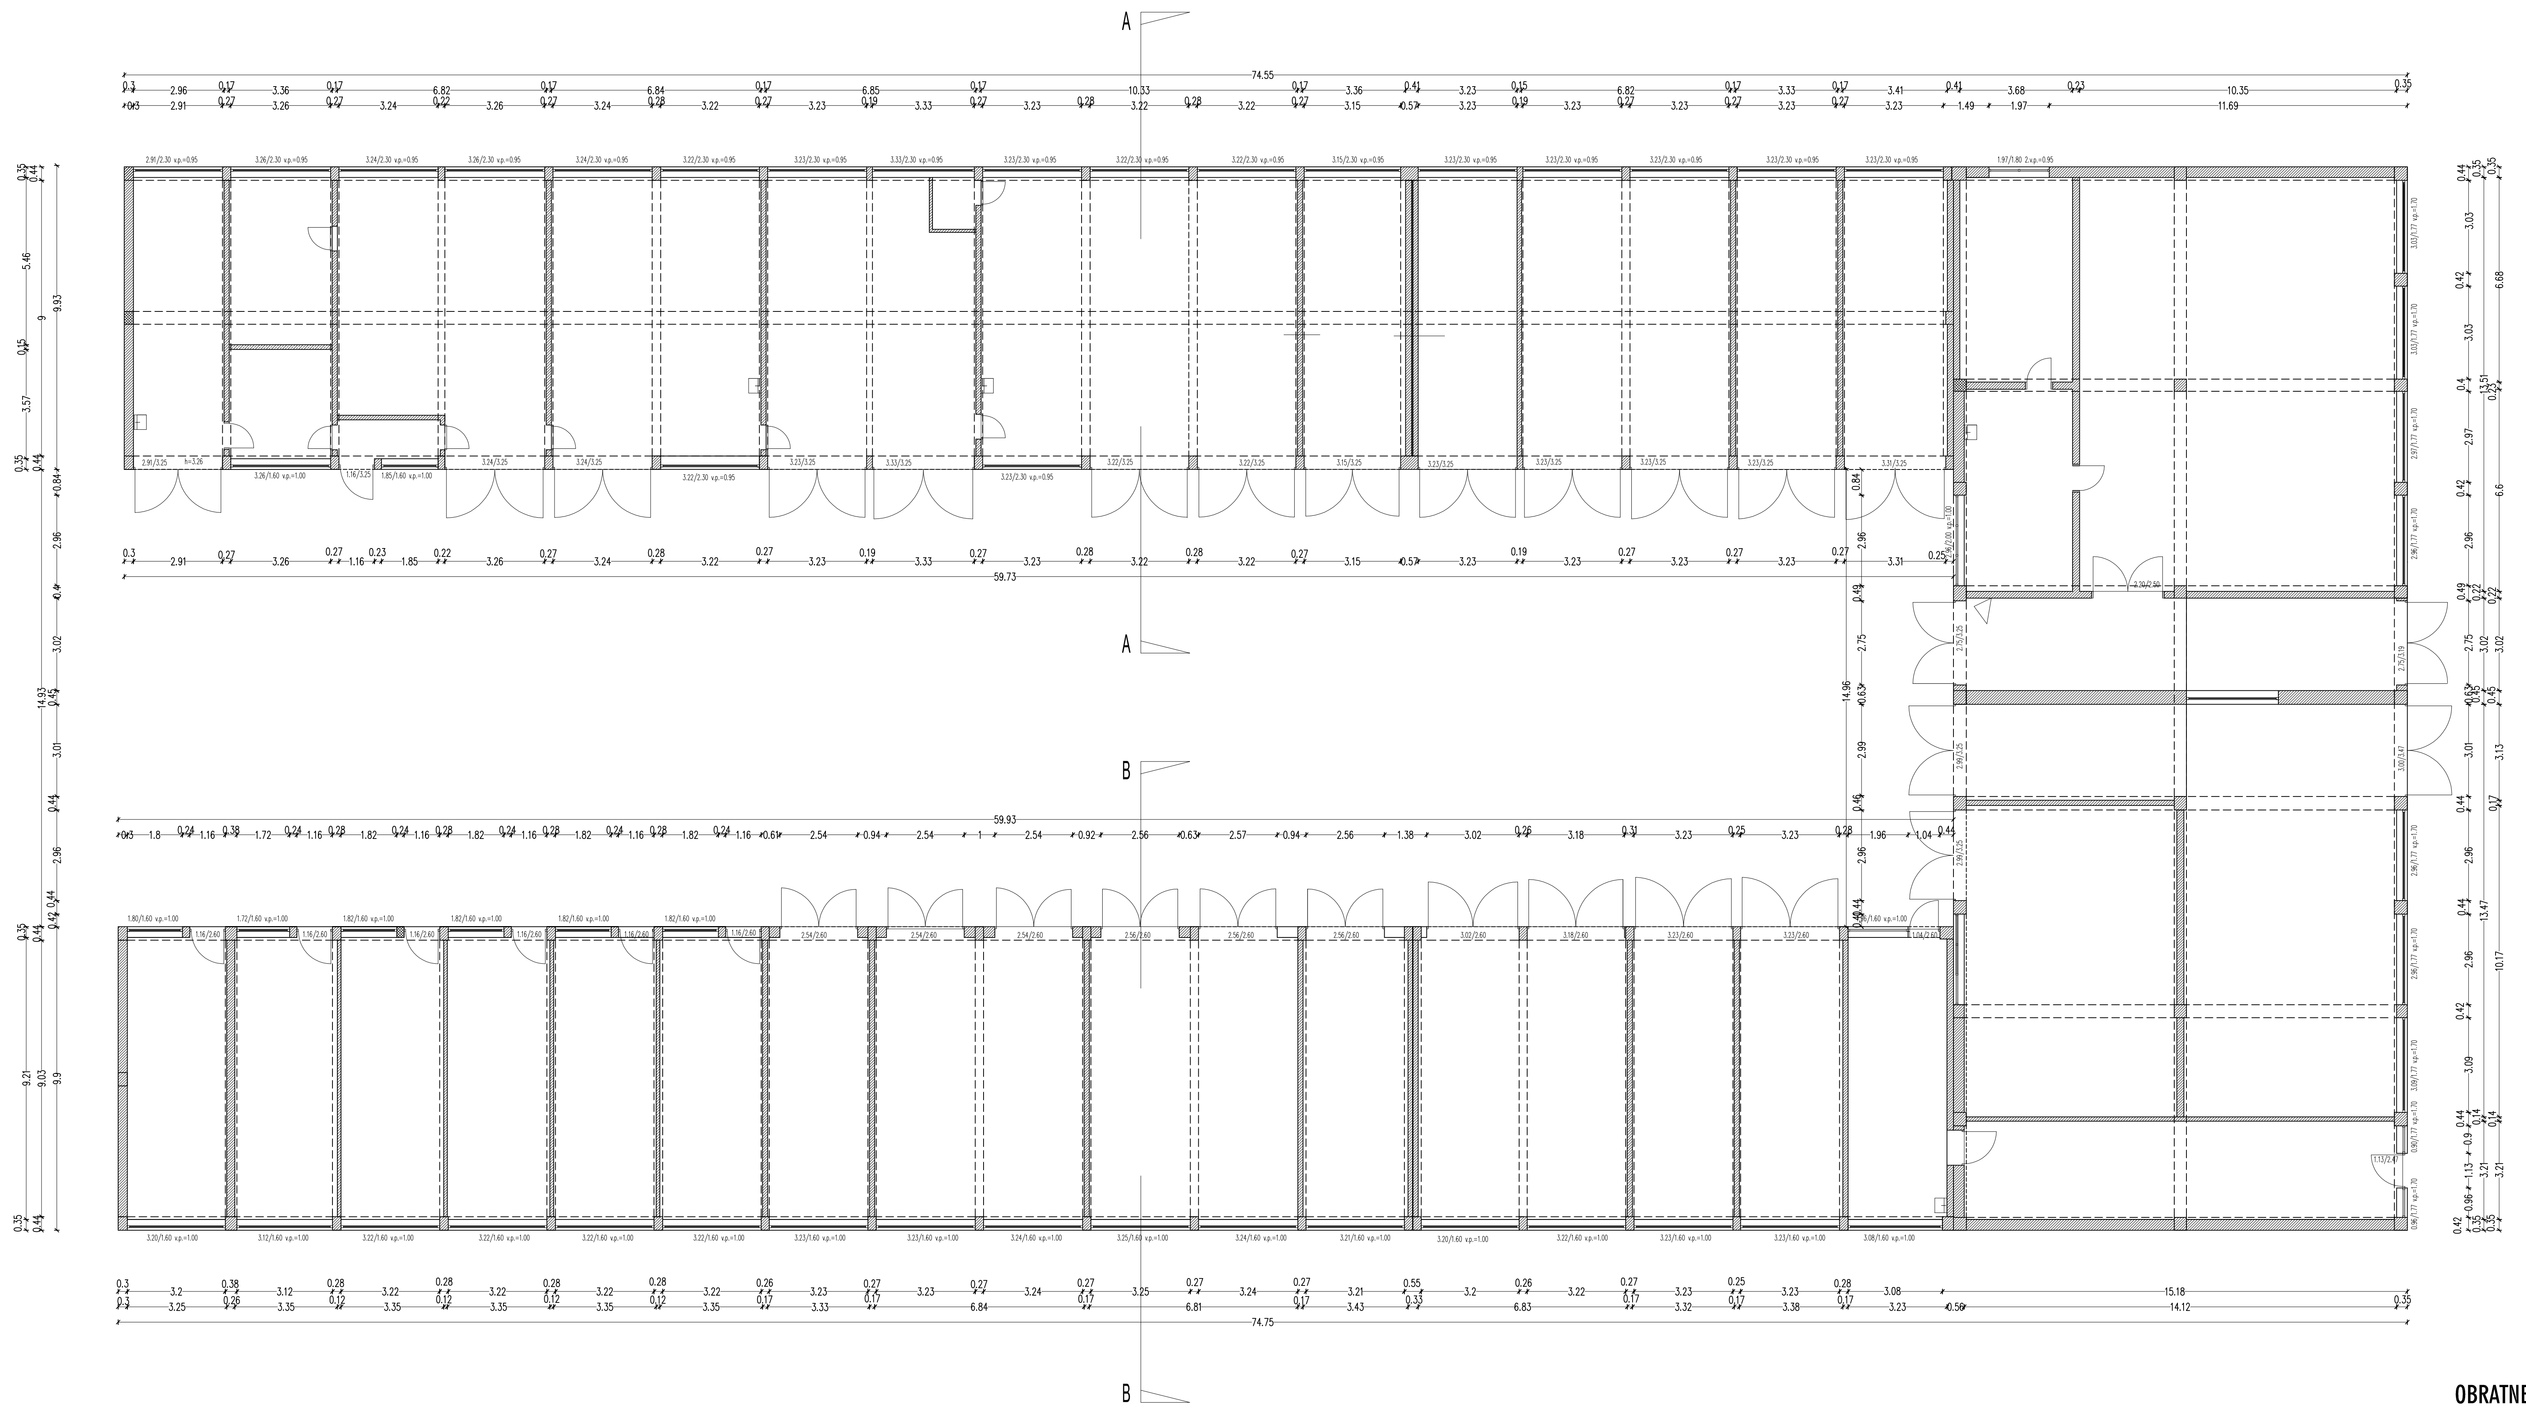

OBRATNE DELAVNICE ELEKTRO CELJE SL.GR. TLORIS PRITLIČJA-OBSTOJEČE

MERILO 1:100

KOTA ± 0,00 = 404,80 m NMV

Investitor / Investor	Elektro Celje dd Vrunčeva 2a, 3000 Celje			Objekt / Facility	OBRATNE DELAVNICE ELEKTRO CELJE - SLOVENJ GRADEC
Naročnik / Owner	Elektro Celje dd Vrunčeva 2a, 3000 Celje			Lokacija / Location	Kidričeva 5 SLOVENJ GRADEC
Izvajalec / Contractor	KTNK arhitektura, urbanizem, oblikovanje			Številka projekta / Project No.	KTNK-10-21	Naziv / Title	ENERGET. SANACIJA-REKONSTRUKCIJA TLORIS PRITLIČJA - OBSTOJEČE
ES, HSE						Načrt / Plan	Projekt za izvedbo - PZI
Vodja projekta / Project leader	ime in priimek Andrej KOTNIK, univ.dipl.arh.	št. ID. št.	Podpis / Signature				
Vod. projekta / Author	Andrej KOTNIK, univ.dipl.arh.	A - 0207					
Odgovorni projektant / Designer	ime in priimek dr. Jani KOTNIK, univ.dipl.arh.			Datum / Date	maj 2021	Merilo / Scale	1 : 100	List / Page	1
Sodelavci / Designer									

AutoCad 2004, Serial number:504299972, LicenceKTNK-Andrej Kotnik s.p. FINCAD serial number:62059972

0,564 m²

Vsebina načrta je zaščitena lastnina KTNK-arhitektura,urbanizem,oblikovanje, Andrej Kotnik s.p.