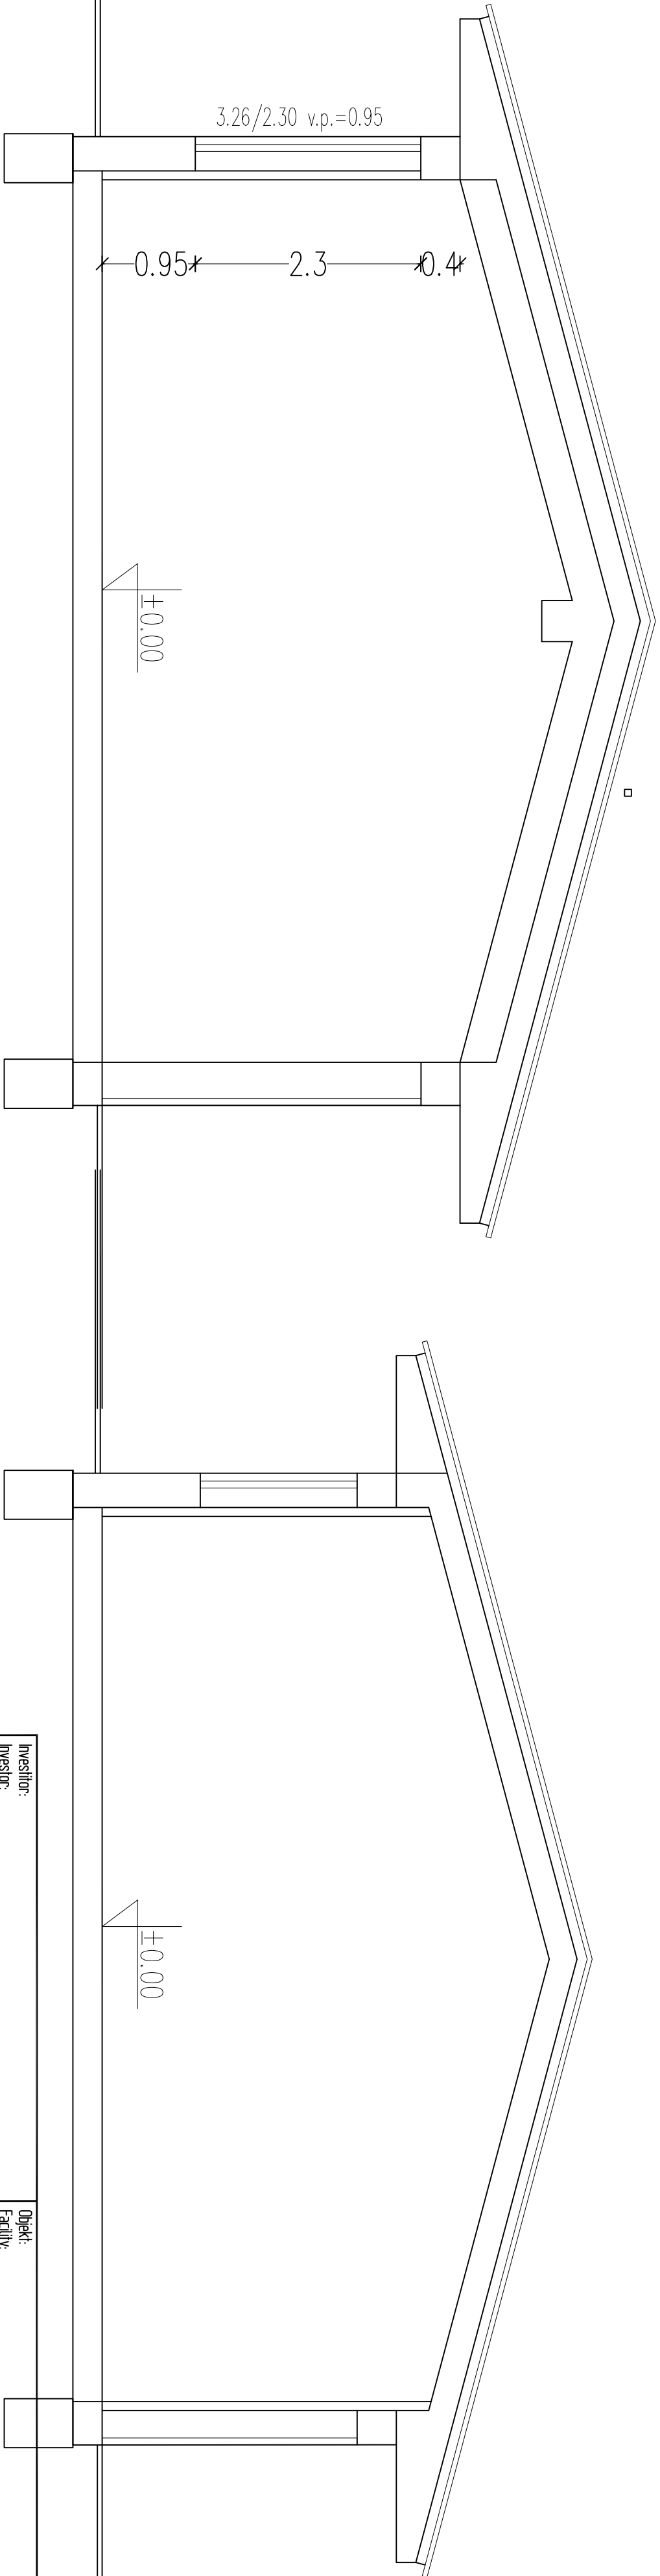


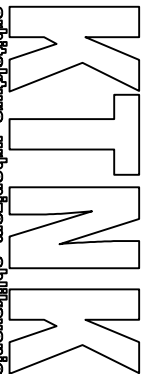

58.00 x 29.70 cm

OPRATNE DELAVNICE - ARHITEKTURA-maj 2021 7.dwg

PREREZ A-A-obstoječe

PREREZ B-B- obstoječe



Investitor: Elektro Celje d.d. Vruncčeva 2a, 3000 Celje		Objekt: OPRATNE DELAVNICE ELEKTRO CELJE SLOVENJU GRADEC	
Naročnik: Owner: Elektro Celje d.d. Vruncčeva 2a, 3000 Celje		Lokacija: Location: Kidričeva 5 SLOVENJU GRADEC	
Izvajalec: Contractor:  KTNK arhitektura_urbanizem_oblikovanje		Naslov: Title: ENERGET. SANACIJA-REKONSTRUKCIJA OBSTOJEČE PREREZ A-A IN B-B	
IS 06/		Št. projekta/nacrta Project/Plan No.: KTNK-10-21	
Ime in priimek Name and surname Andrej KOTNIK, univ.dipl.inž.rah		Podpis Signature 	
Vodja projekta Manager: Andrej KOTNIK, univ.dipl.inž.rah		Nacht: Plan: Projekt za izvedbo - PZI	
Obj. projektant Constructor: Andrej KOTNIK, univ.dipl.inž.rah		Datum: Date: maj 2021	
Projektant: Designer: dr. Jure KOTNIK, univ.dipl.inž.rah		Merklo: Scale: 1 : 50	
		List: Page: 2	

0.772 m²

Vsebuje nacrtje je zascljena lastnina KTNK-arhitektura_urbanizem_oblikovanje, Andrej Kotnik s.p.