


# OBRATNE DELAVNICE ELEKTRO CELJE SL.GR.
# TLORIS PRITLIČJA-PRIKAZ RUŠITVE
## MERILO 1:100

KOTA ± 0,00 = 404,80 m NMV

| | |
|---|---|
| Investitor / Investor: Elektro Celje dd. Vrunčeva 2a, 3000 Celje | Objekt / Facility: OBRATNE DELAVNICE ELEKTRO CELJE - SLOVENJ GRADEC |
| Naročnik / Owner: Elektro Celje dd. Vrunčeva 2a, 3000 Celje | Lokacija / Location: Kidričeva 5 SLOVENJ GRADEC |
| Projektant / Contractor: KTNK | Št. projekta iz projektne pisarne / No.: KTNK-10-21 |
| ES: 007 | Naziv / Title: ENERGET. SANACIJA-REKONSTRUKCIJA TLORIS PRITLIČJA - PRIKAZ RUŠITVE |
| Ime in priimek / Name and surname | Št. ID. št. | Podpis / Signature | Načrt / Plan: Projekt za izvedbo - PZI |
| Vodja projekta / Project manager: Andrej KOTNIK, univ.dipl.arh. | A - 0207 | | |
| Vodja projektne / Leading designer: Andrej KOTNIK, univ.dipl.arh. | A - 0207 | | Datum / Date: maj 2021 | Merilo / Scale: 1 : 100 | List / Page: 3 |
| Projektant / Designer: dr. Jure KOTNIK, univ.dipl.arh. | | | |
| Projektant / Designer: | | | |

AutoCad 2004, Serial number:341-5298994, Licence:KTNK-Andrej Kotnik s.p. PitCAD serial number:62096947

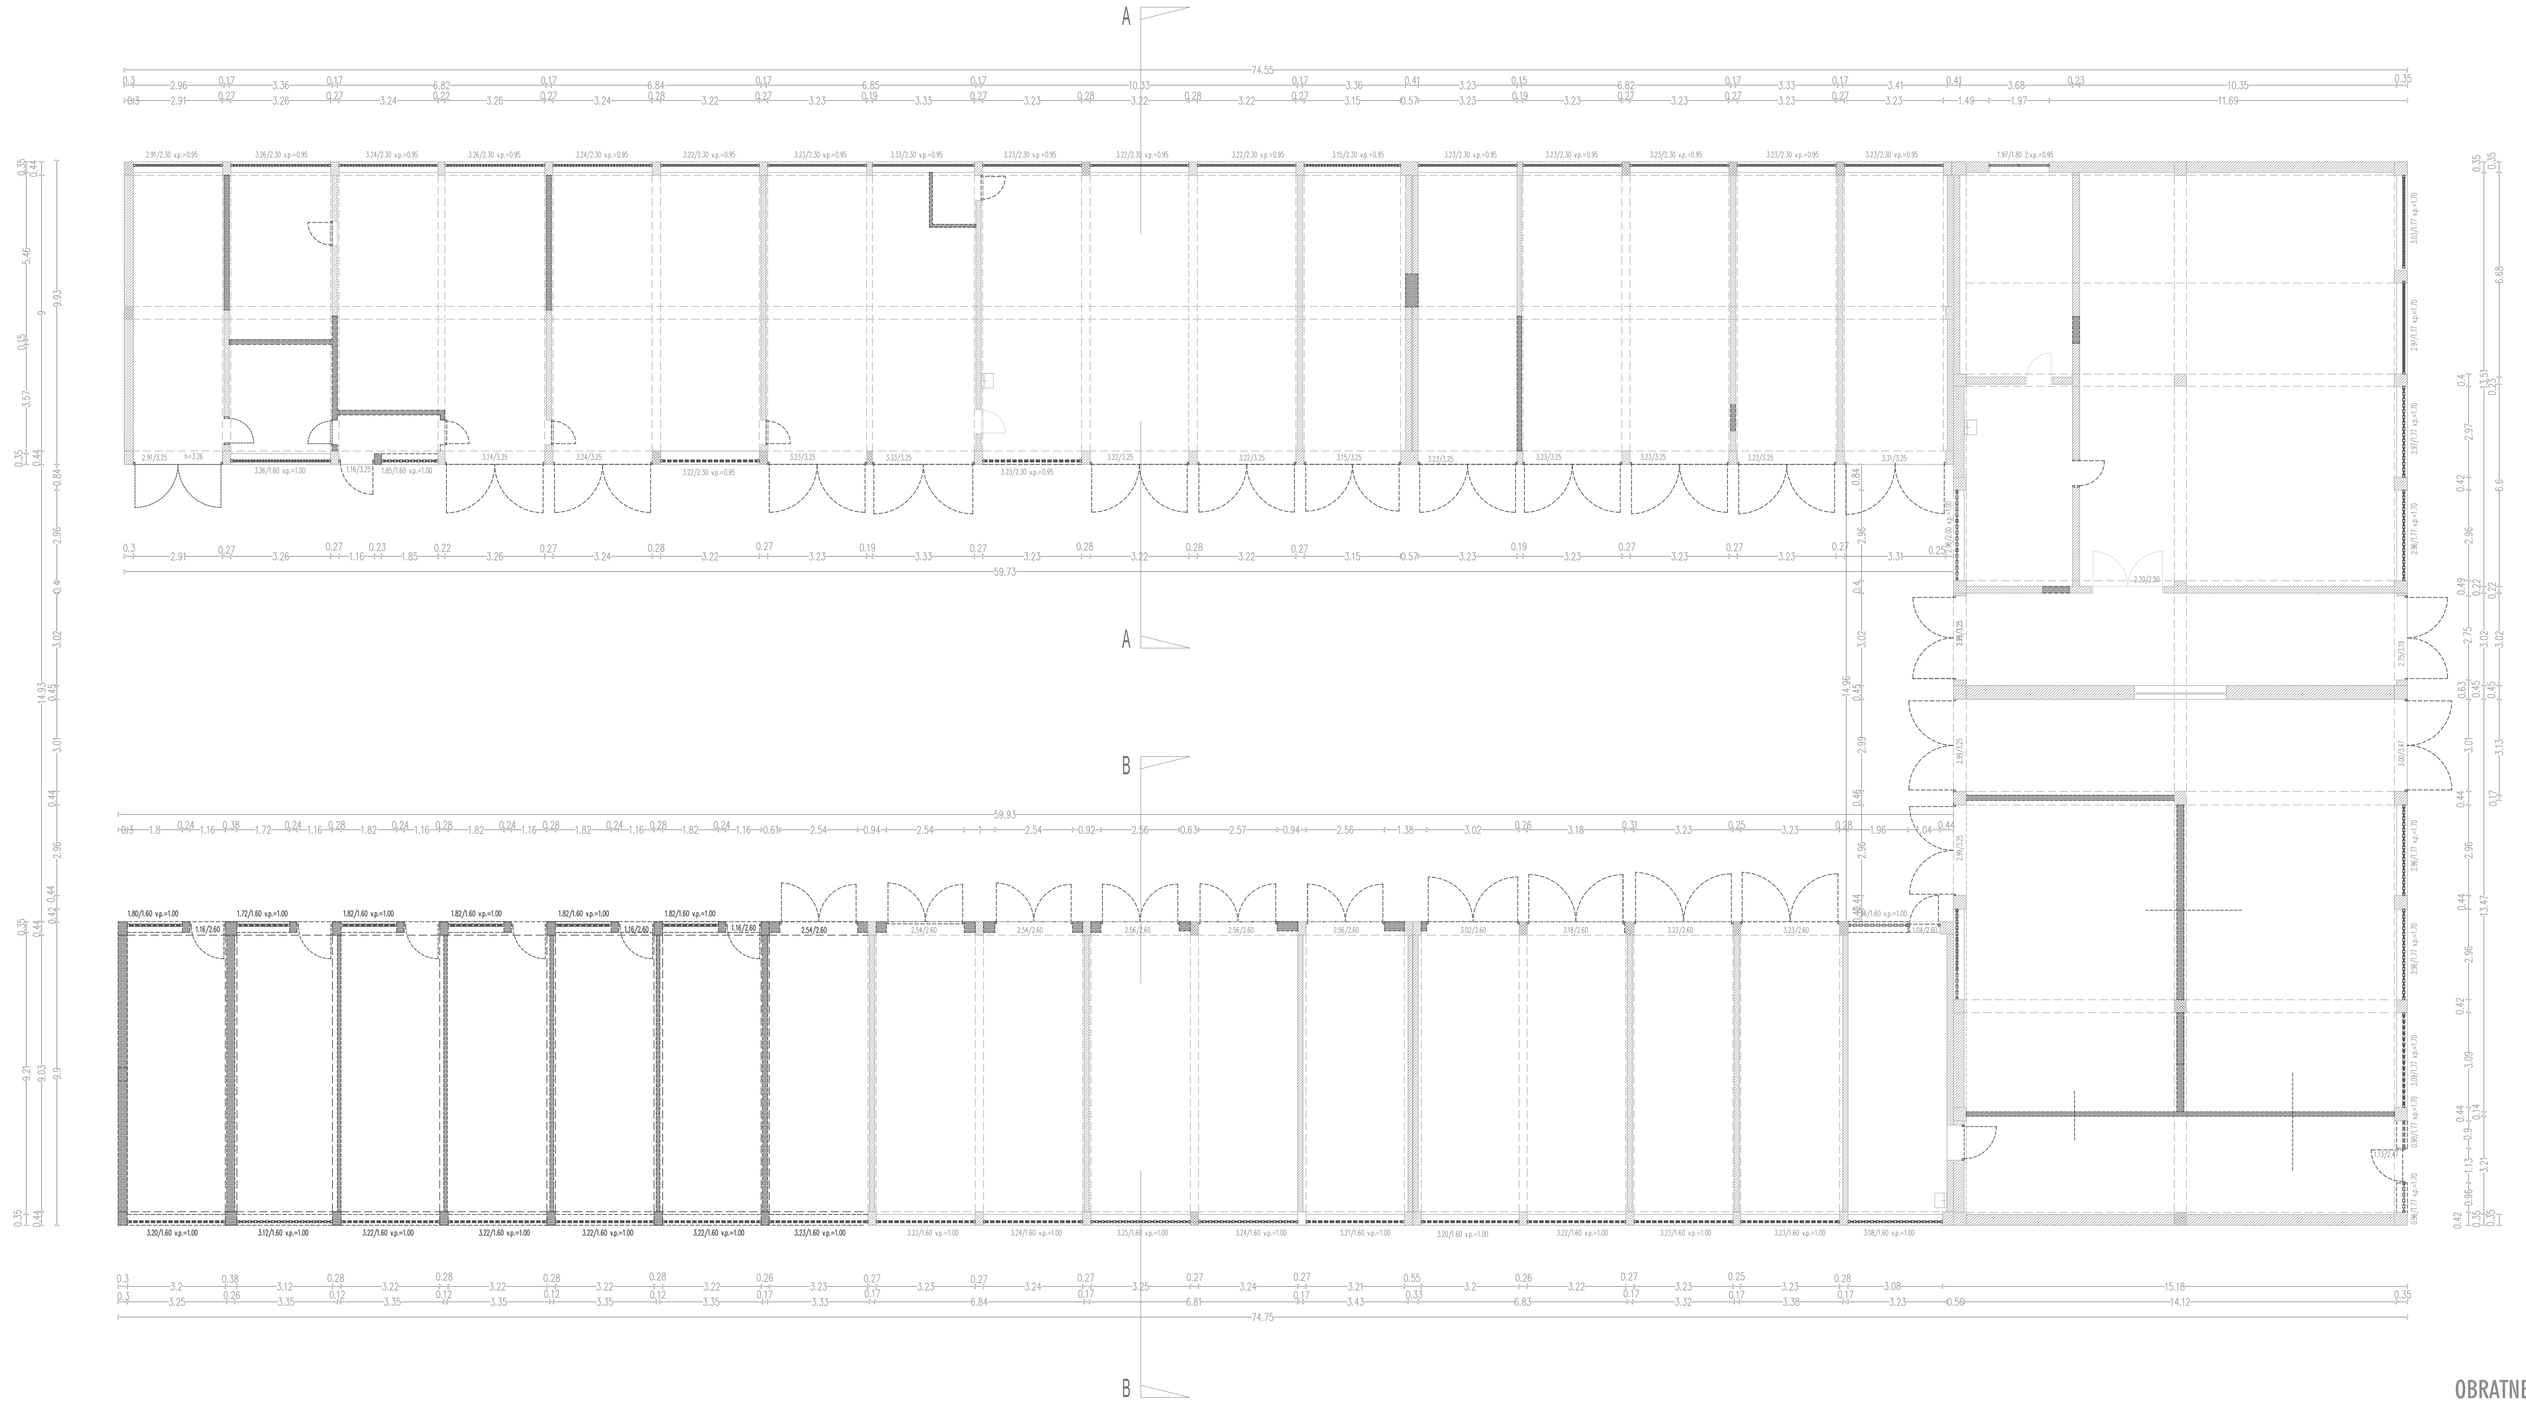

Vsebina načrta je zaščitena lastnina KTNK-arhitektura,urbanizem,oblikovanje, Andrej Kotnik s.p.