

Sestava stropov in tlakov

A
EPOM
Obstoječe

B
Obstoječe
Toplotna izolacija
20 cm
Mavčno kartonske PL s podkonstrukcijo
7 cm


Legenda:

- Obstoječe
- Ytong
- Armiran beton
- Toplotna izolacija

Opombe: vse preboje uskladiti s projekti instalacij!
Dimenzije konstruktivnih elementov glej v nacrtu gradbene konstrukcije!

Prerez B-B
Merilo 1:50

Kota ± 0,00 = 404,80 m NN

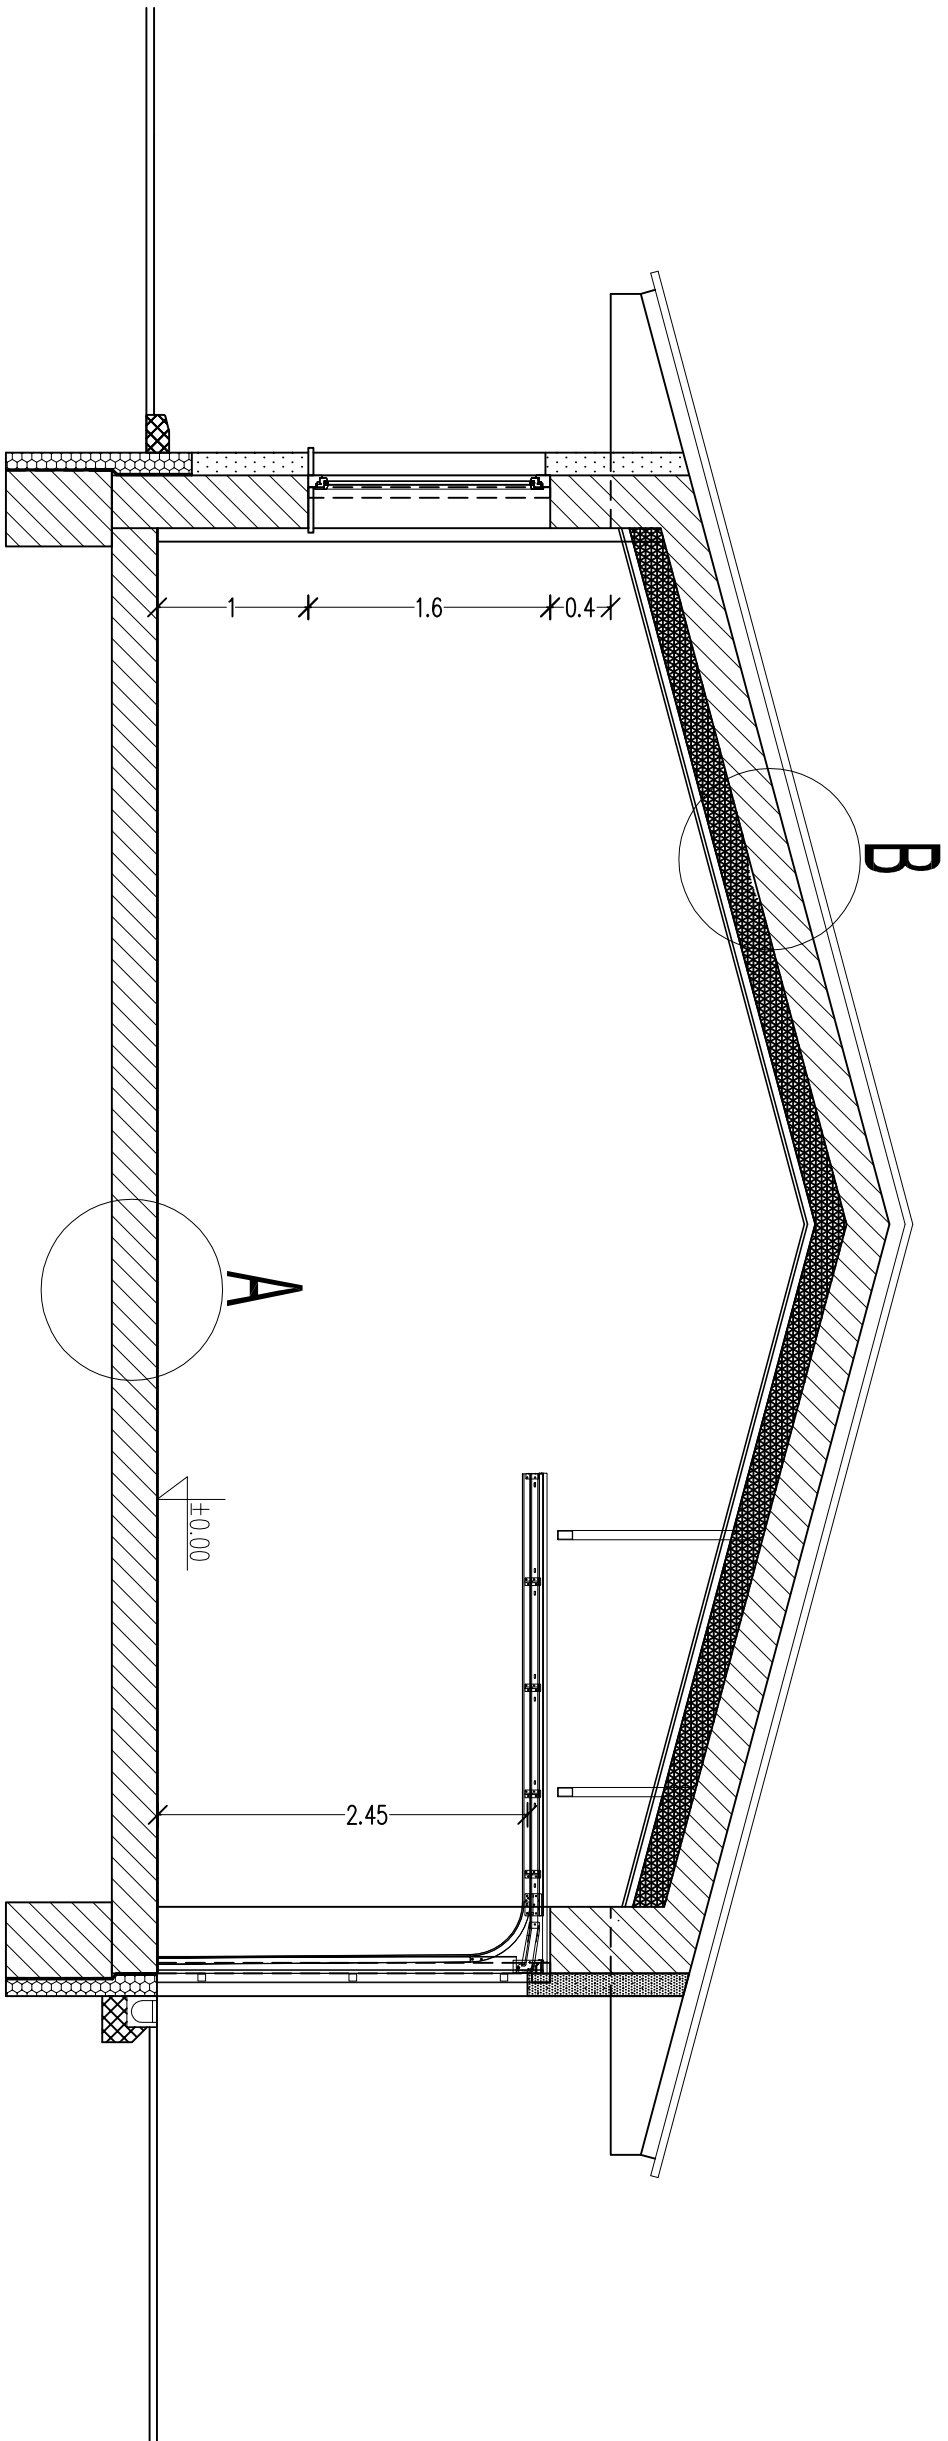

Investitor: Elektro Celje d.d. Vruncčeva 2a, 3000 Celje		Objekt: OBRATNE DELAVNICE ELEKTRO CELJE SLOVENU GRADEC	
Naročnik: Owner: Elektro Celje d.d. Vruncčeva 2a, 3000 Celje		Lokacija: Location: Ključičeva 5 SLOVENU GRADEC	
Izvajalec: Contractor: KTINK	Št. projekta/nacrta Project/Plan No.: KTINK-10-21	Naslov: Title: ENERGET. SANACIJA IN REKONSTRUKCIJA PREREZ A-A (NOVO)	
IS 075/ Name and surname ime in priimek	Id št. ID No.	Podpis Signature	
Vodja projekta Manager: Andrej KOTNIK, univ.dipl.inž. inž.	A - 0207	Nacrt: Plan: Projekt za izvedbo - PZI	
Obj. projektant Constructor: Andrej KOTNIK, univ.dipl.inž. inž.	A - 0207	Datum: Date:	
Projektant: Designer: dr. Jure KOTNIK, univ.dipl.inž. inž.		Merklo: Scale:	
Projektant: Designer:		Lst. Page:	
		maj 2021	
		1 : 50	
		5	