

Sestava stropov in tlakov

- A

EPOM
MIKROARMIRAN CEMENTNI ESTRIH
OBSTOJEČE

8 cm
- B

OBSTOJEČE
TOPLOTNA IZOLACIJA
MAVČNO KARTONSKE PL. s podkonstrukcijo

20 cm
7 cm

LEGENDA:

- Obstoječe
- Ytong
- Armiran beton
- Toplotna izolacija


OPOMBE: VSE PREBOJE USKLADITI S PROJEKTI INSTALACIJ!
DIMENZIJE KONSTRUKCIJSKIH ELEMENTOV GLEJ V NAČRTU GRADEBNE KONSTRUKCIJE !

OBRATNE DELAVNICE ELEKTRO CELJE SL.GR.

PREREZ A-A

MERILO 1:50

KOTA ± 0,00 = 404,80 m NNW

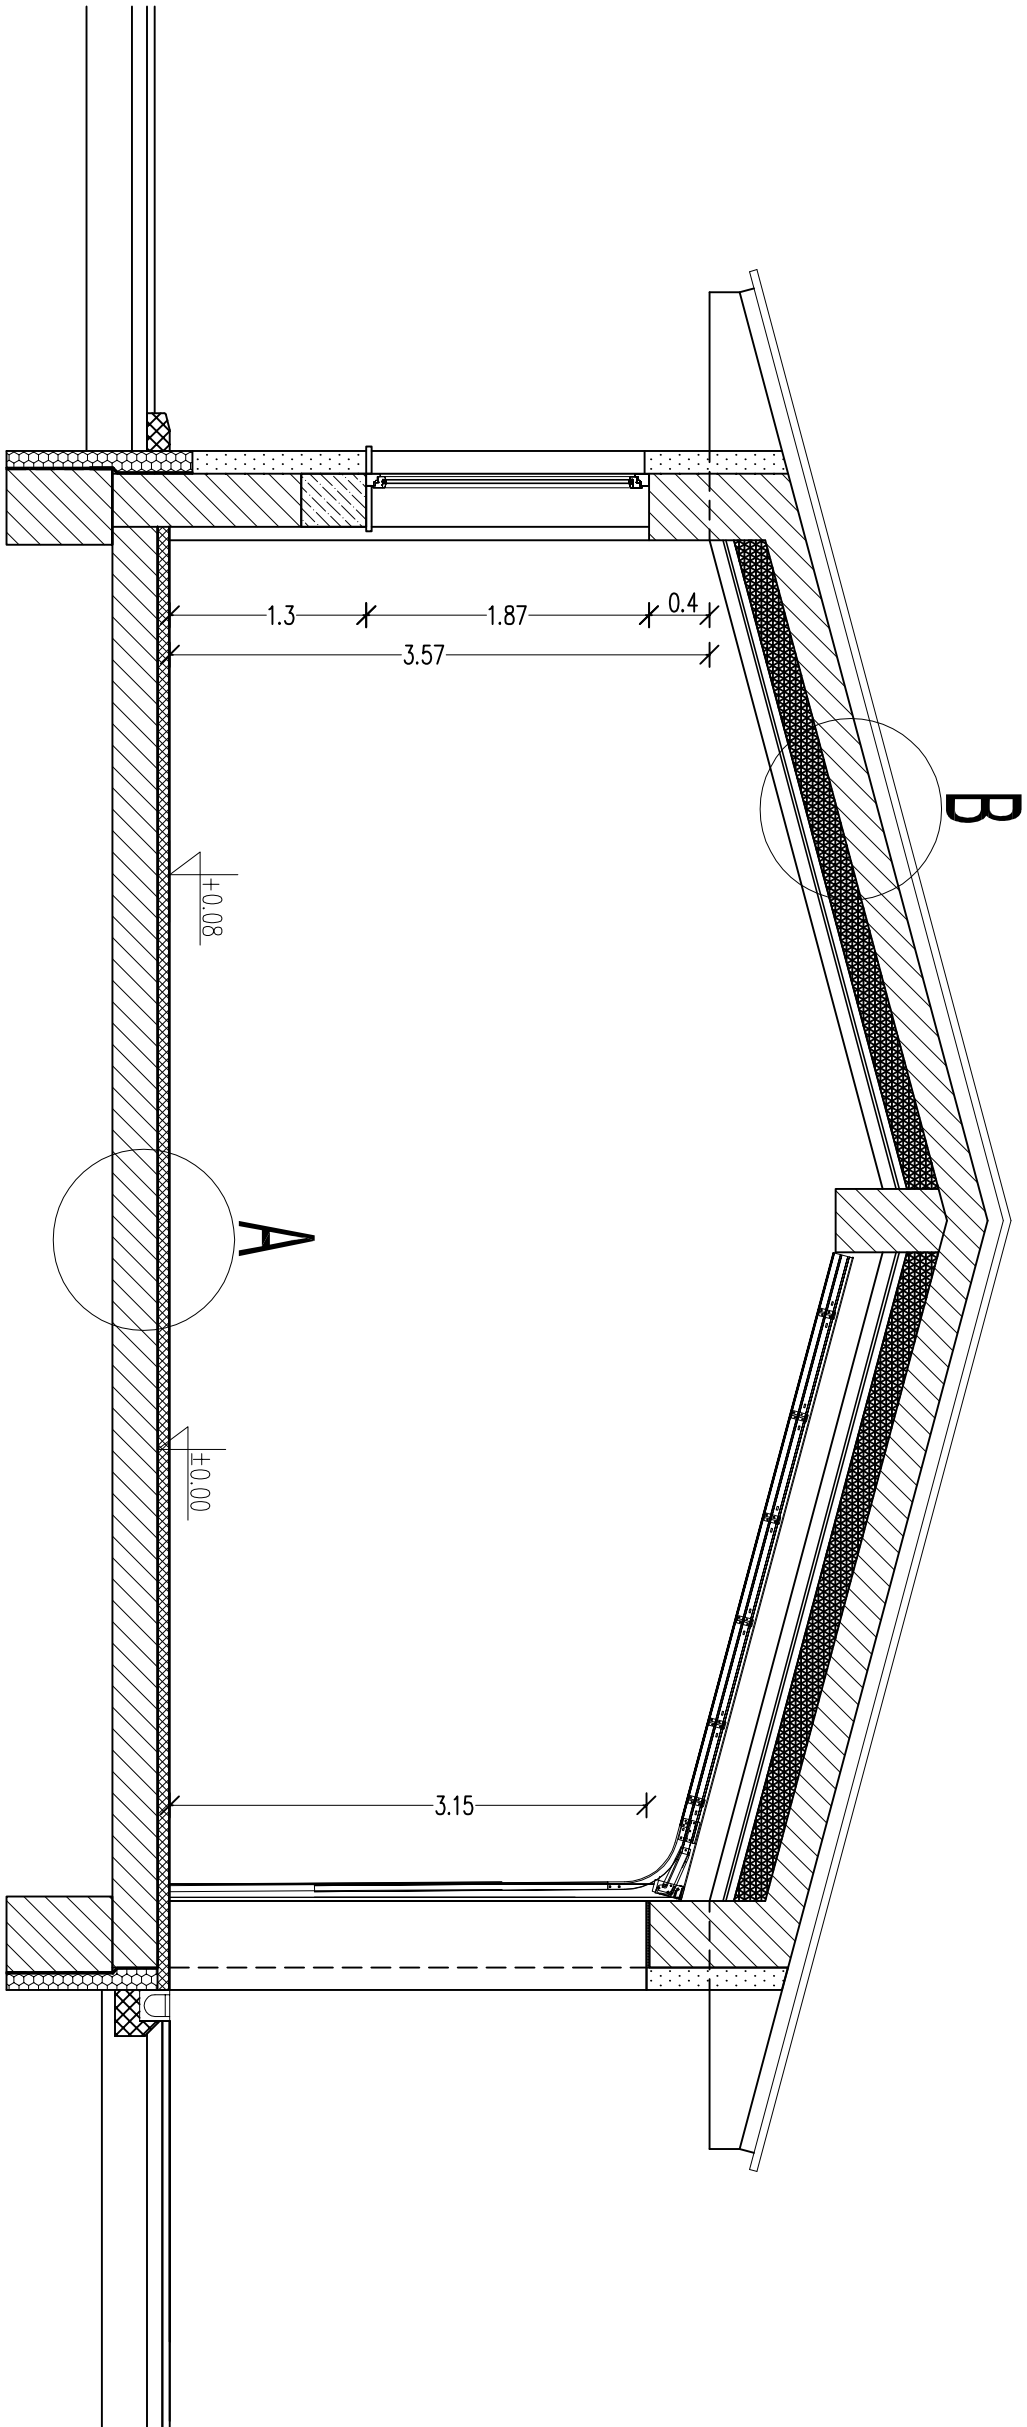

Investitor: Elektro Celje d.d. Vruncčeva 2a, 3000 Celje		Objekt: Facility: OBRATNE DELAVNICE ELEKTRO CELJE SLOVENU GRADEC	
Naročnik: Owner: Elektro Celje d.d. Vruncčeva 2a, 3000 Celje		Lokacija: Location: Ključičeva 5 SLOVENU GRADEC	
Izvajalec: Contractor: KTINK	Sr. projektarja/na Project/Plan No.: KTINK-10-21	Naslov: Title: ENERGET. SANACIJA IN REKONSTRUKCIJA PREREZ B-B (NOVO)	
IS 075/ ime in priimek Name and surname	Iđ št. Id No.	Nadst. Plan:	
Vodja projekta Manager: Andrej KOTNIK, univ.dipl.inž.št.	A - 0207	Projekt za izvedbo - PZI	
Obj. projektant Construction: Andrej KOTNIK, univ.dipl.inž.št.	A - 0207	Datum: Date:	
Projektant: Designer: dr. Jure KOTNIK, univ.dipl.inž.št.		Mastilo: Scale:	
Projektant: Designer:		maj 2021	
		1 : 50	6