Prerez A-A in Prerez B-B in Povezovalna lamela - pogled

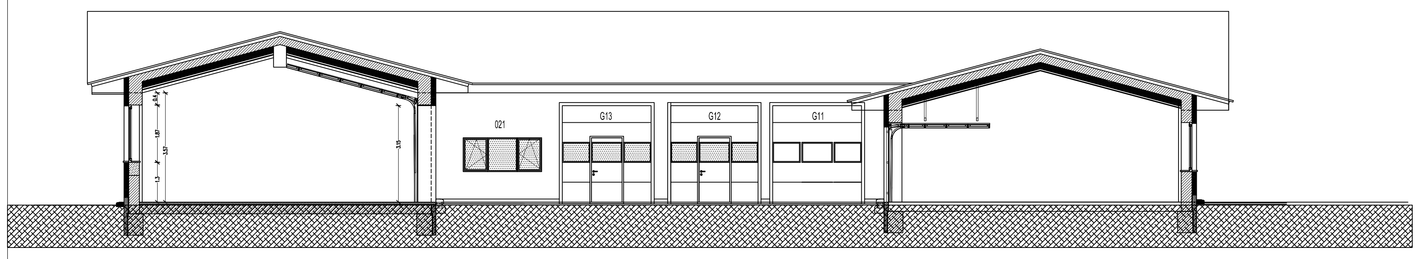

Povezovalna lamela - Pogled iz prehoda med skladišči

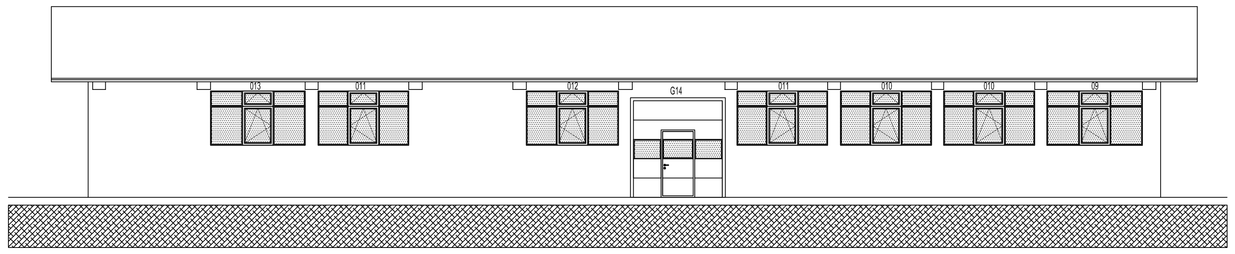

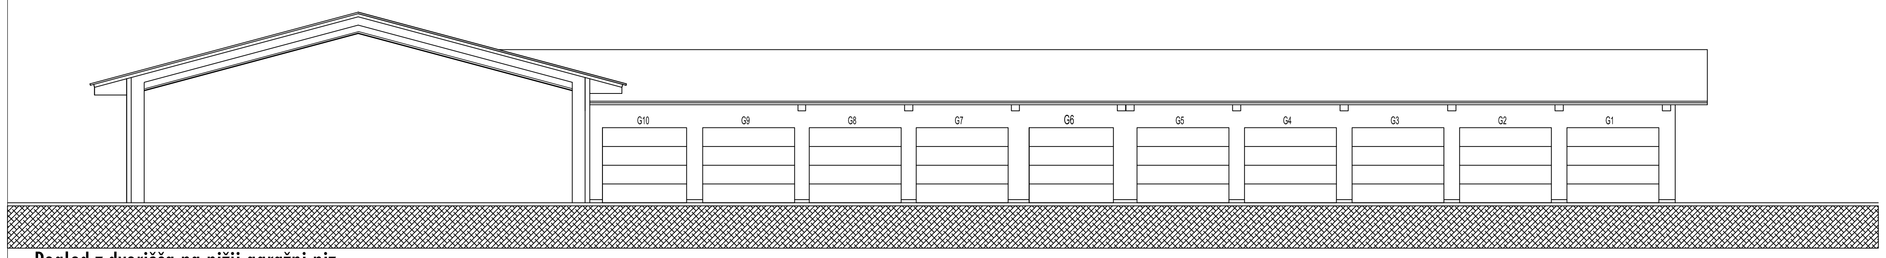

Pogled z dvorišča na nižji garažni niz

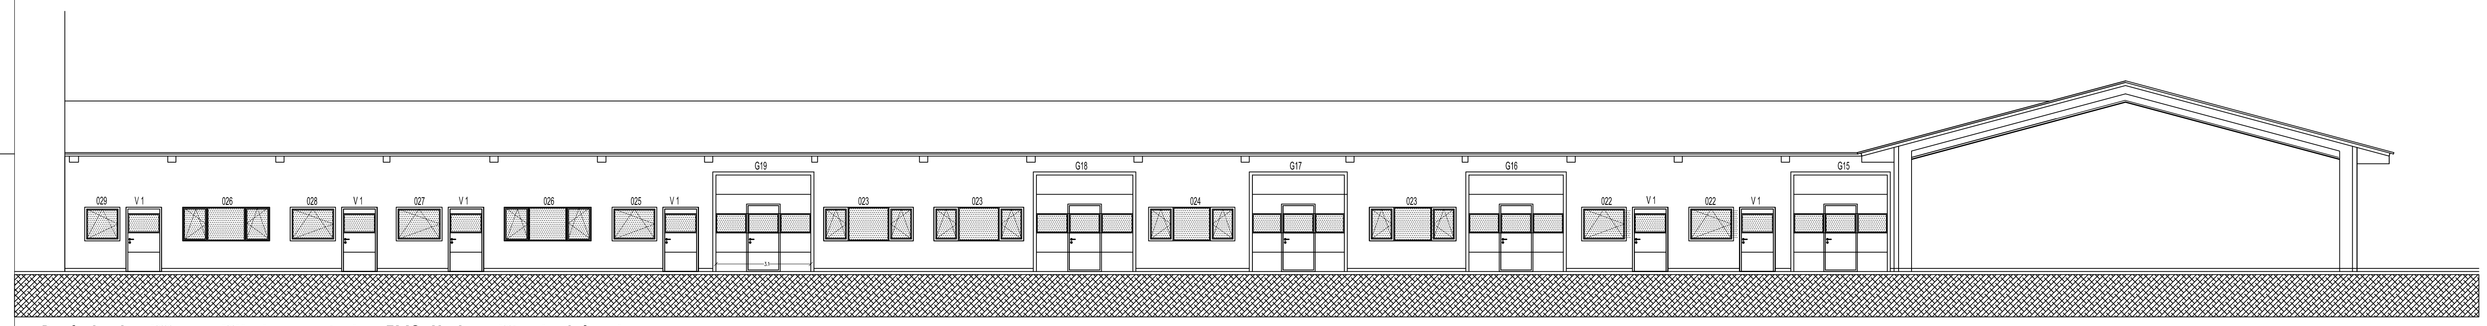

Pogled z dvorišča na višji niz s prostori za EMS, Nadzorništvo in delavnice

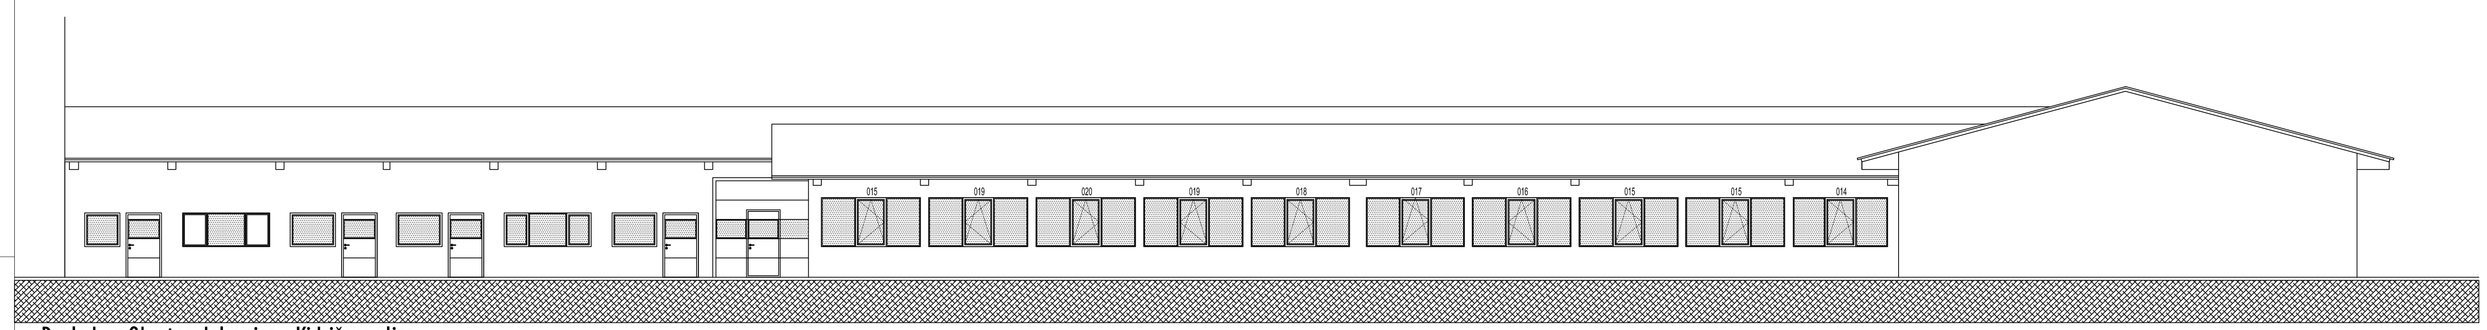

Pogled na Obratne delavnice s Kidričeve ulice

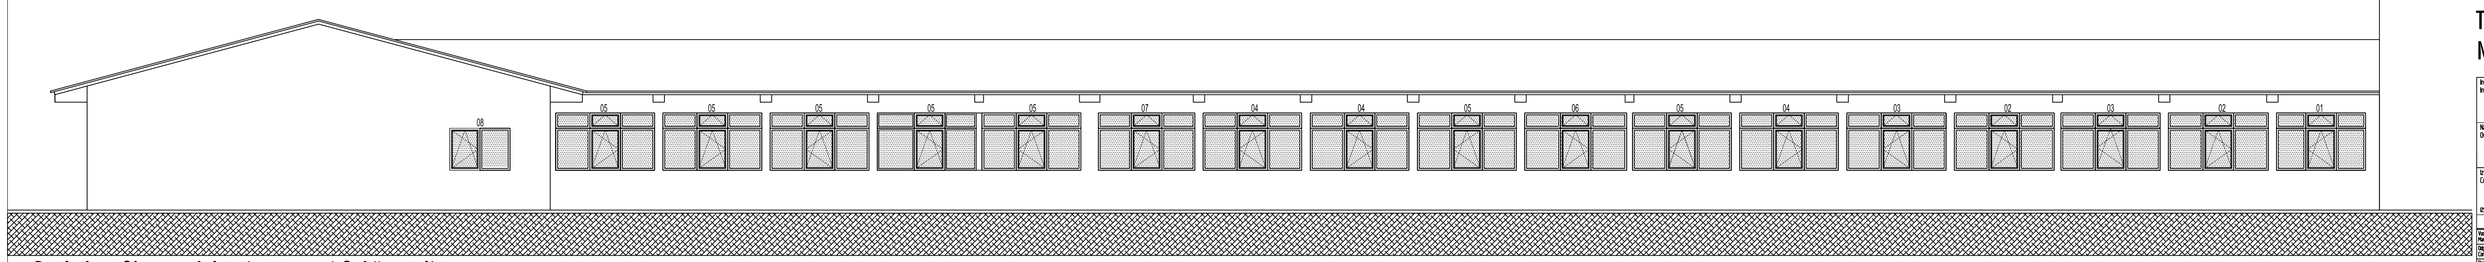

Pogled na Obratne delavnice s strani Gubčeve ulice

OPOMBA: DIMENZIJE PREVERI LA. LICU MESTA!
PODANE SO ZGNE MERE ZA OKVIRNE IN KRATNE ODPRTINE
VSE PREBOJE USKLADITI S PROJEKTI INSTALACIJ
KJER UMIVALNIKI SO OBSTOJEČI, ČRNI SO NOVI-DODATNO

OBRATNE DELAVNICE ELEKTRO CELJE SL.GR.
TLORIS PRITLIČJA
MERILO 1:100

KOTA ± 0,00 = 404,80 m NMV

Investitor: Investor: Elektro Celje d.d. Vrunčeva 2a, 3000 Celje	Objekt: Facility: OBRATNE DELAVNICE ELEKTRO CELJE - SLOVENJ GRADEC
Naročnik: Owner: Elektro Celje d.d. Vrunčeva 2a, 3000 Celje	Lokacija: Location: Kidričeva 5 SLOVENJ GRADEC
Projektant: Contractor: KTNK	Številka načrta: Plan/File no.: KTNK-10-21
ID: 007	Naziv: Title: ENERGET. SANACIJA-REKONSTRUKCIJA TLORIS PRITLIČJA - NOVO
Vodja projekta: Manager: mr. ing. arh. Andrej Kotnik, univ.dipl.arh.	Faza: Status: Projekt za izvedbo - PZI
Odg. projektant: Resp. arch.: Andrej KOTNIK, univ.dipl.arh.	A - 0207
Projektant: Designed: mr. ing. arh. Andrej KOTNIK, univ.dipl.arh.	A - 0207
Sodelavci: Collaborators:	Datum: Date: maj 2021
	Merilo: Scale: 1 : 100
	List: Page: 7

Vsebina načrta je zaščitena lastnina KTNK-arhitektura,urbanizem,oblikovanje, Andrej Kotnik s.p.

AutoCad 2004, Serial number:351-2999994, Licenced:KTNK-Andrej Kotnik s.p. PHCAD serial number:8205bbf2