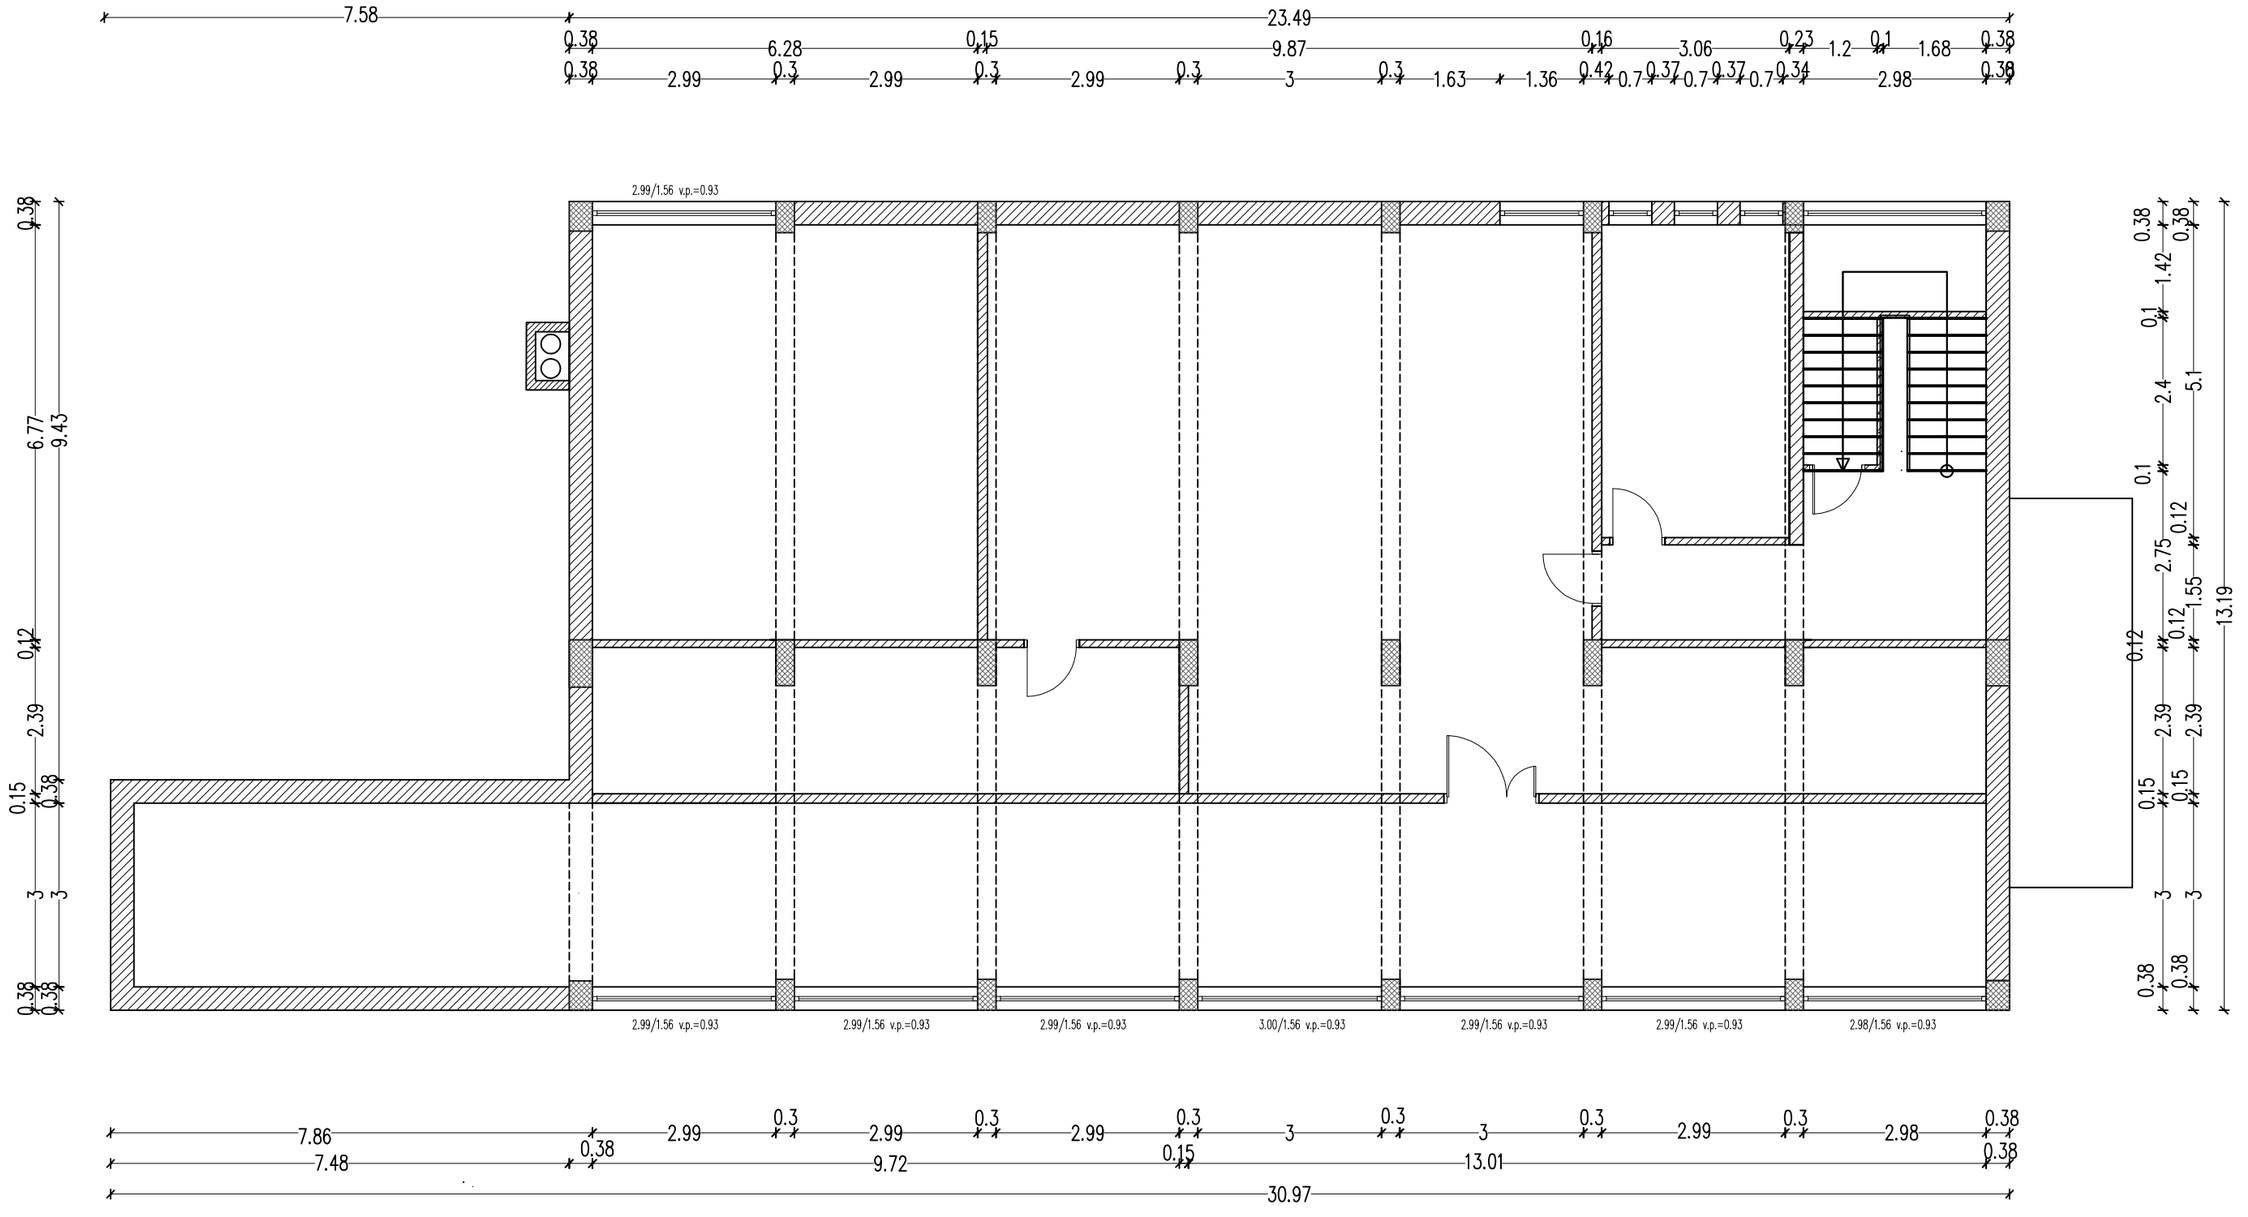

OPOMBA: Dimenzije preveri in uskladi na mestu samem!
KOTA ± 0,00 = 404,80 NMV

LEGENDA:

Obstoječe

Obstoječe

OBRATNE DELAVNICE - UPRAVNA ZGRADBA
ENERGETSKA SANACIJA - REKONSTRUKCIJA
TLORIS KLETI - OBSTOJEČE
MERILO 1:100

KOTA ± 0,00 = 404,80 m NMV

Investitor: Investor: Elektro Celje d.d. Vrunčeva 2a, 3000 Celje				Objekt: Facility: OBRATNE DELAVNICE - UPRAVA EC DE SLOVENJ GRADEC	
Naročnik: Owner: Elektro Celje d.d. Vrunčeva 2a, 3000 Celje				Lokacija: Location: Kidričeva 5 SLOVENJ GRADEC	
Izvajalec: Contractor: KTNK arhitektura, urbanizem, oblikovanje IZS 0157			St. projekta/načrta Project/Plan No.: KTNK-11-21	Naslov: Title: TLORIS KLETI - OBSTOJEČE	
	Ime in priimek: Name and surname:	Id. št. Id No.	Podpis Signature	Načrt: Plan: Projekt za izvedbo - PZI	
Vodja projekta: Manager:	Andrej KOTNIK, univ.dipl.inž.arh.	A - 0207			
Odg. projektant: Constructor:	Andrej KOTNIK, univ.dipl.inž.arh.	A - 0207		Datum: Date: junij 2021	Merilo: Scale: 1 : 100
Projektant: Designer:	dr. Jure KOTNIK, univ.dipl.inž.arh.				List-Page: 1
Projektant: Designer:					