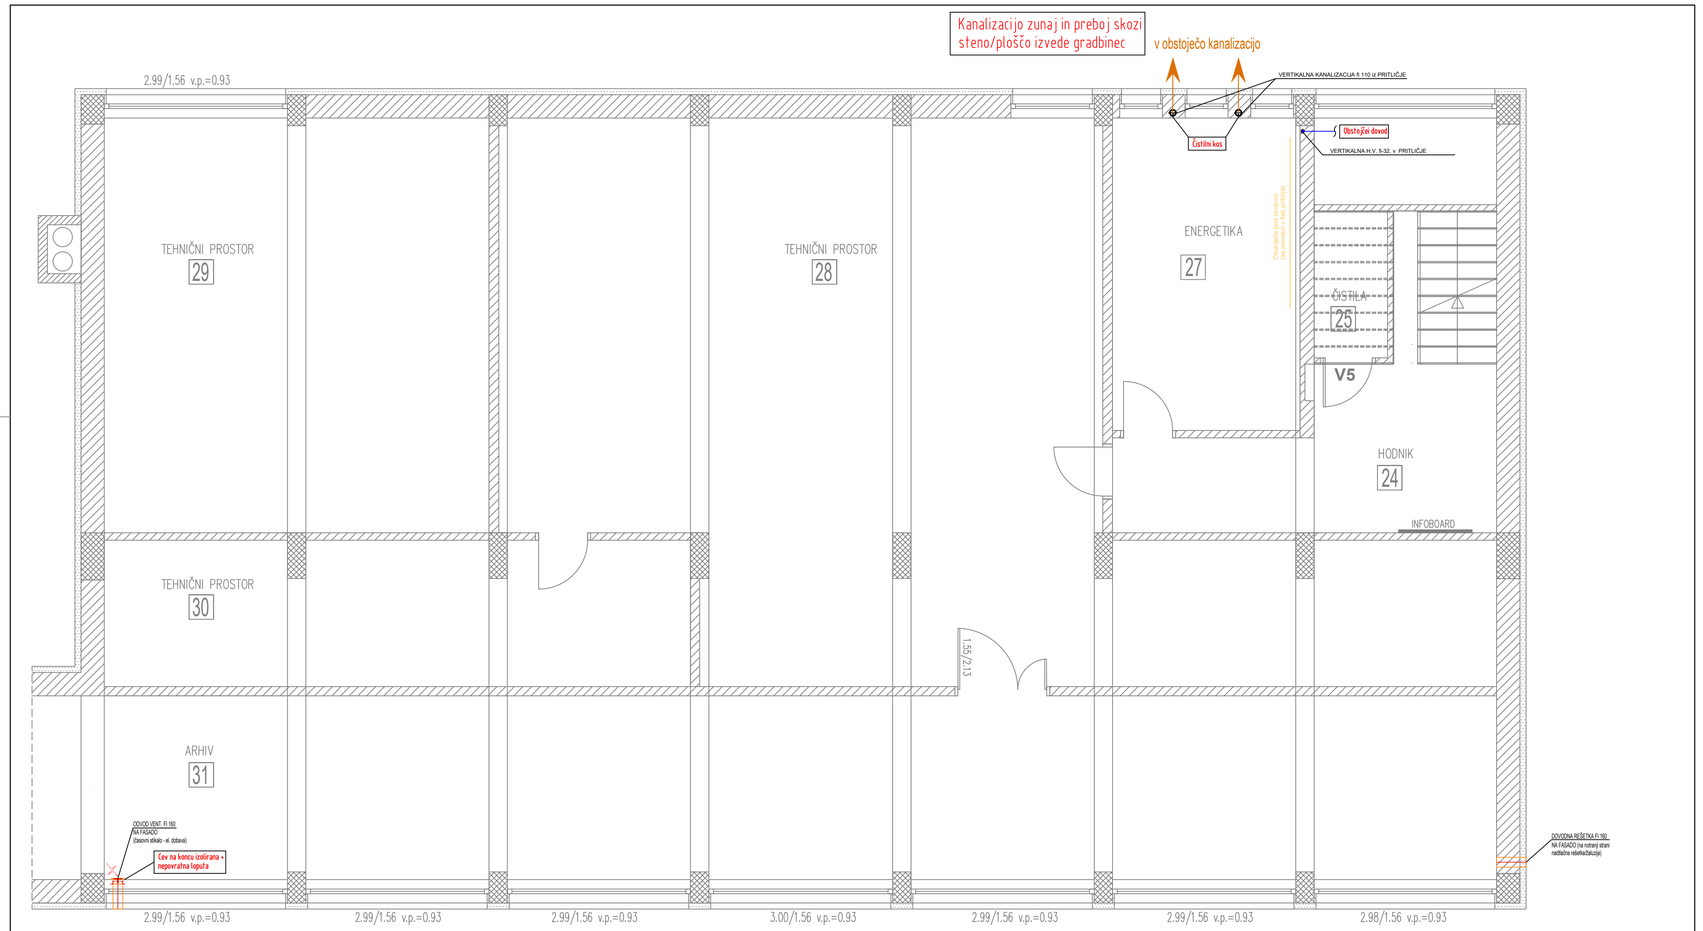

»T kosi inštalacije se lahko pri izvajanju premaknejo v stene, določena odstopanja izvedenih inštalacij od projektiranih so dopustna«

»ZA FEKALNO KANALIZACIJO SO UPORABLJENE NIZKOŠUMNE CEVI«

»TOČEN POTEK NOVIH CEVI SE PRILAGODI OBSTOJEČEMU STANJU«

LEGENDA:

- VOD HLADNE VODE
- VOD TOPLE VODE
- FEKALNA KANALIZACIJA
- VERTIKALA KANALIZACIJA
- ODVODNI VENTILATOR

Sprememba:	Opis spremembe:	Datum spr.:	Podpis:

Investitor: Elektro Celje d.d., Vrunčeva 2a, 3000 Celje			Naziv objekta:	OBRATNE DELAVNICE - UPRAVNA ZGRADBA	
Projektant: MIKTRA d.o.o., Gortina 142, SI-2366 Muta			Strokovno področje načrta:	4 NAČRT STROJNIŠTVA	
	Ime in priimek	Ident. št.	Vrsta risbe:	TLORIS KLETI vodovod in kanalizacija	
Vodja projekta	Andrej Kotnik, u.d.i.a.	A-0207			
Pooblaščeni inž.	Miran Knez, u.d.i.s.	S-0935	Vrsta projekta:	PZI	Številka projekta: KTNK-11-21
Sodelavec	Grega Štern, mag.inž.str.				Št. risbe: 1
Datum izdelave: Junij 2021	Merilo: 1:50		Št. načrta:	KTNK-11-21-S	