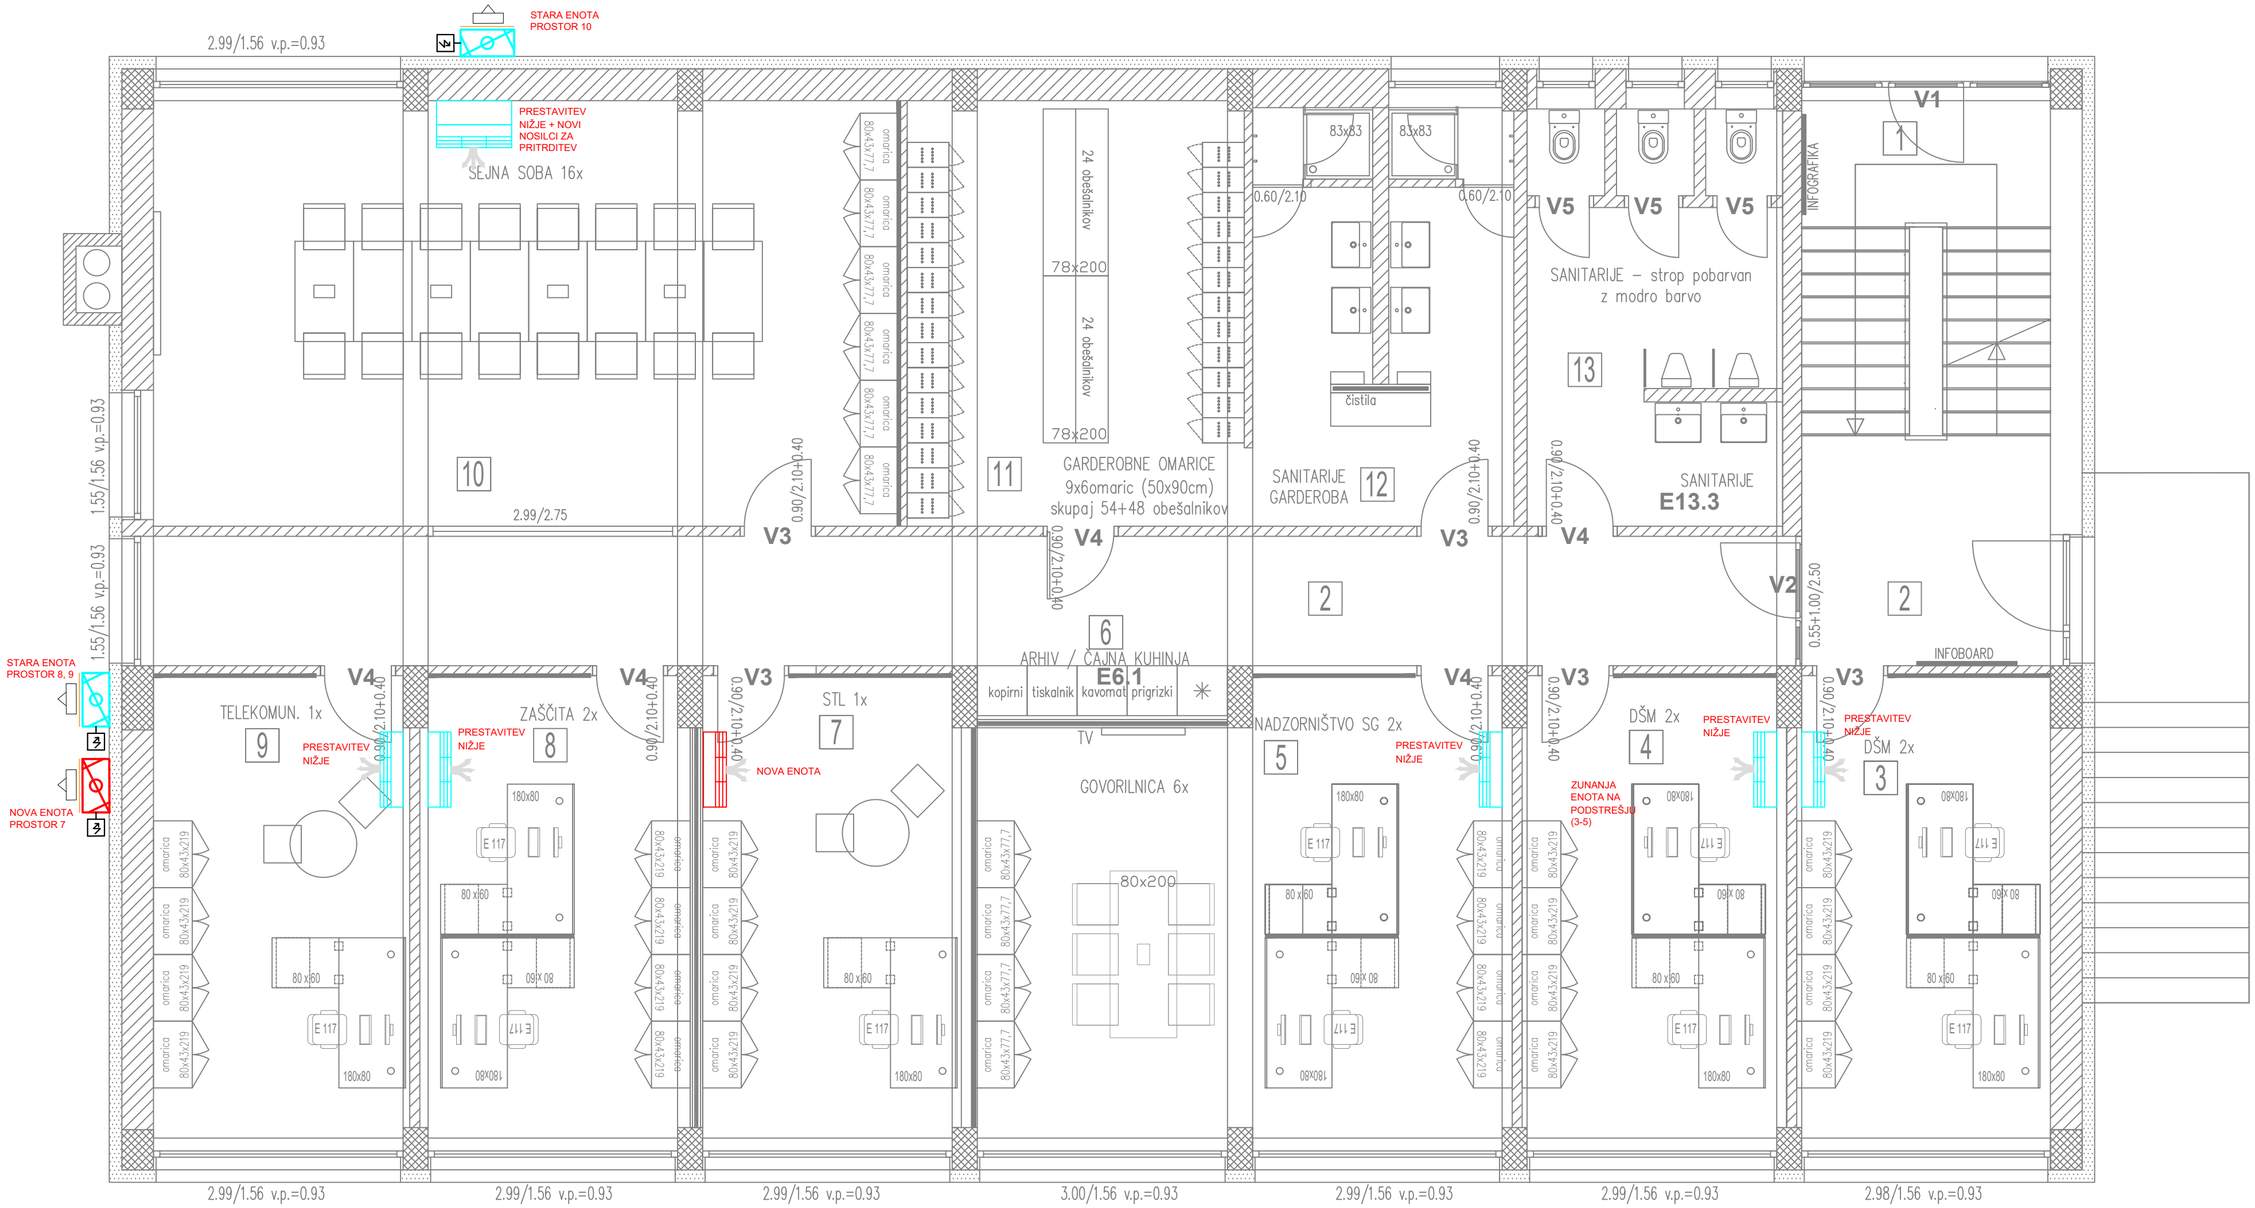

»TOČEN POTEK NOVIH CEVI SE PRILAGODI OBSTOJEČEMU STANJU«

»ODTOK KONDENZA SE PRILAGODI OBSTOJEČEMU STANJU OZ. SE SPELJE DO ZUNANJIH ENOT«

LEGENDA:

- ZUNANJA ENOTA KLIME - OBSTOJEČA
- NOTRANJA ENOTA KLIME - OBSTOJEČA
- ZUNANJA ENOTA KLIME - NOVA / SE PRESTAVI
- NOTRANJA ENOTA KLIME - NOVA / SE PRESTAVI

Sprememba:	Opis spremembe:	Datum spr.:	Podpis:

Investitor:
Elektro Celje d.d.
Vrunčeva 2a
3000 Celje

Naziv objekta: OBRATNE DELAVNICE - UPRAVNA ZGRADBA

Projektant:
MIKTRA d.o.o.
Gortina 142, SI-2366 Muta

Strokovno področje načrta: 4 NAČRT STROJNIŠTVA

	Ime in priimek	Ident. št.
Vodja projekta	Andrej Kotnik, u.d.i.a.	A-0207
Pooblaščeni inž.	Miran Knez, u.d.i.s.	S-0935
Sodelavec	Grega Štern, mag.inž.str.	

Vrsta risbe: TLORIS PRITLIČJA klimatske naprave

Vrsta projekta: PZI | Številka projekta: KTNK-11-21

Št. risbe: 1

Datum izdelave: Avgust 2021 | Merilo: 1:50

Št. načrta: KTNK-11-21-S-K