


38,00 x 29,70 cm

EC OBRAČUNA PZI-26-2021dwg

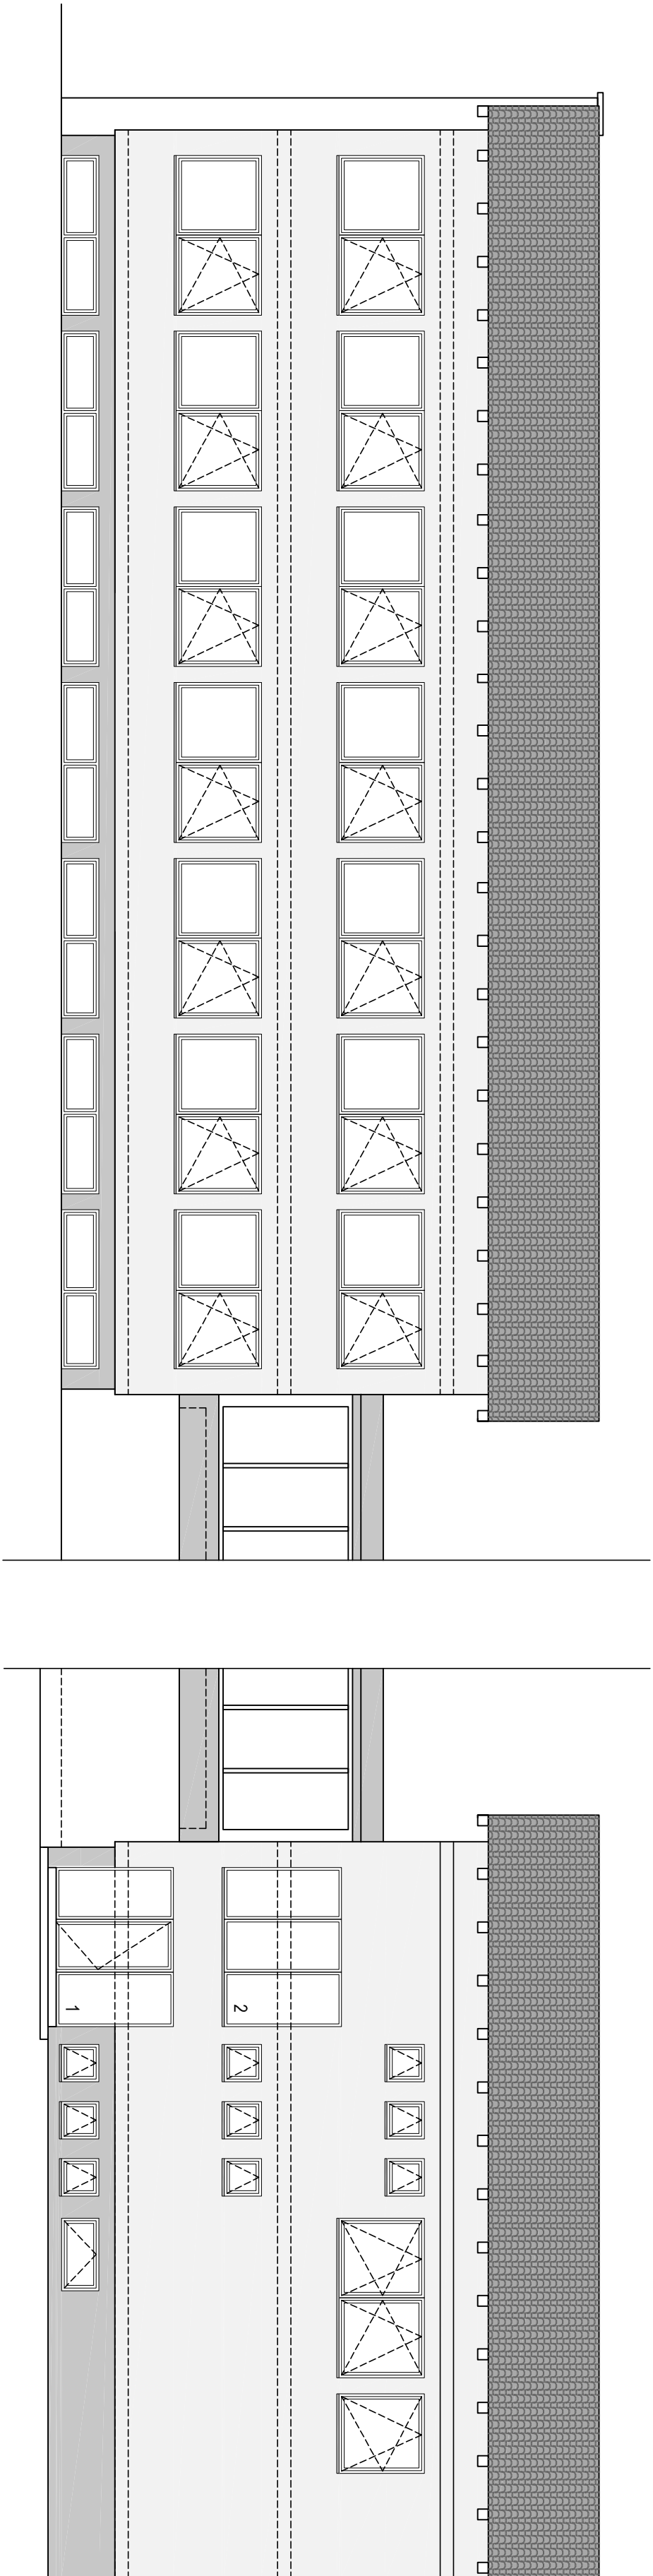

OPOMBA: Dimenzije preveri in uskladi na mestu sameni!
KOTA ± 0,00 = 404,80 NMV

OBRAČUNE DELAVNICE - UPRAVNA ZGRADBA
ENERGETSKA SANACIJA - REKONSTRUKCIJA
FASADE - NOVO
MERILO 1:100

KOTA ± 0,00 = 404,80 m NMV

Investitor:		Projekt:	
Elektro Celje dd		OBRAČUNE DELAVNICE - UPRAVA	
Vrtnova 2a, 3000 Celje		EC DE SLOVENI GRADEC	
Narudnik:		Izdajatelj:	
Elektro Celje dd		Križevca 5	
Vrtnova 2a, 3000 Celje		SLOVENI GRADEC	
Projektant:		Naslov:	
KTNK - 11-21		FASADE - NOVO	
S. projektor:		Tema:	
KTNK		FASADE - NOVO	
S. projektor:		Datum:	
KTNK		junij 2021	
S. projektor:		Mesto:	
KTNK		1 : 100	
S. projektor:		Lokacija:	
KTNK		10	

Vsebuje načrta je zaščiten s šifro KTNK-arhitektura,urbanizam,odkrovanje, Andrej Kolnik sp.

0,772 m²