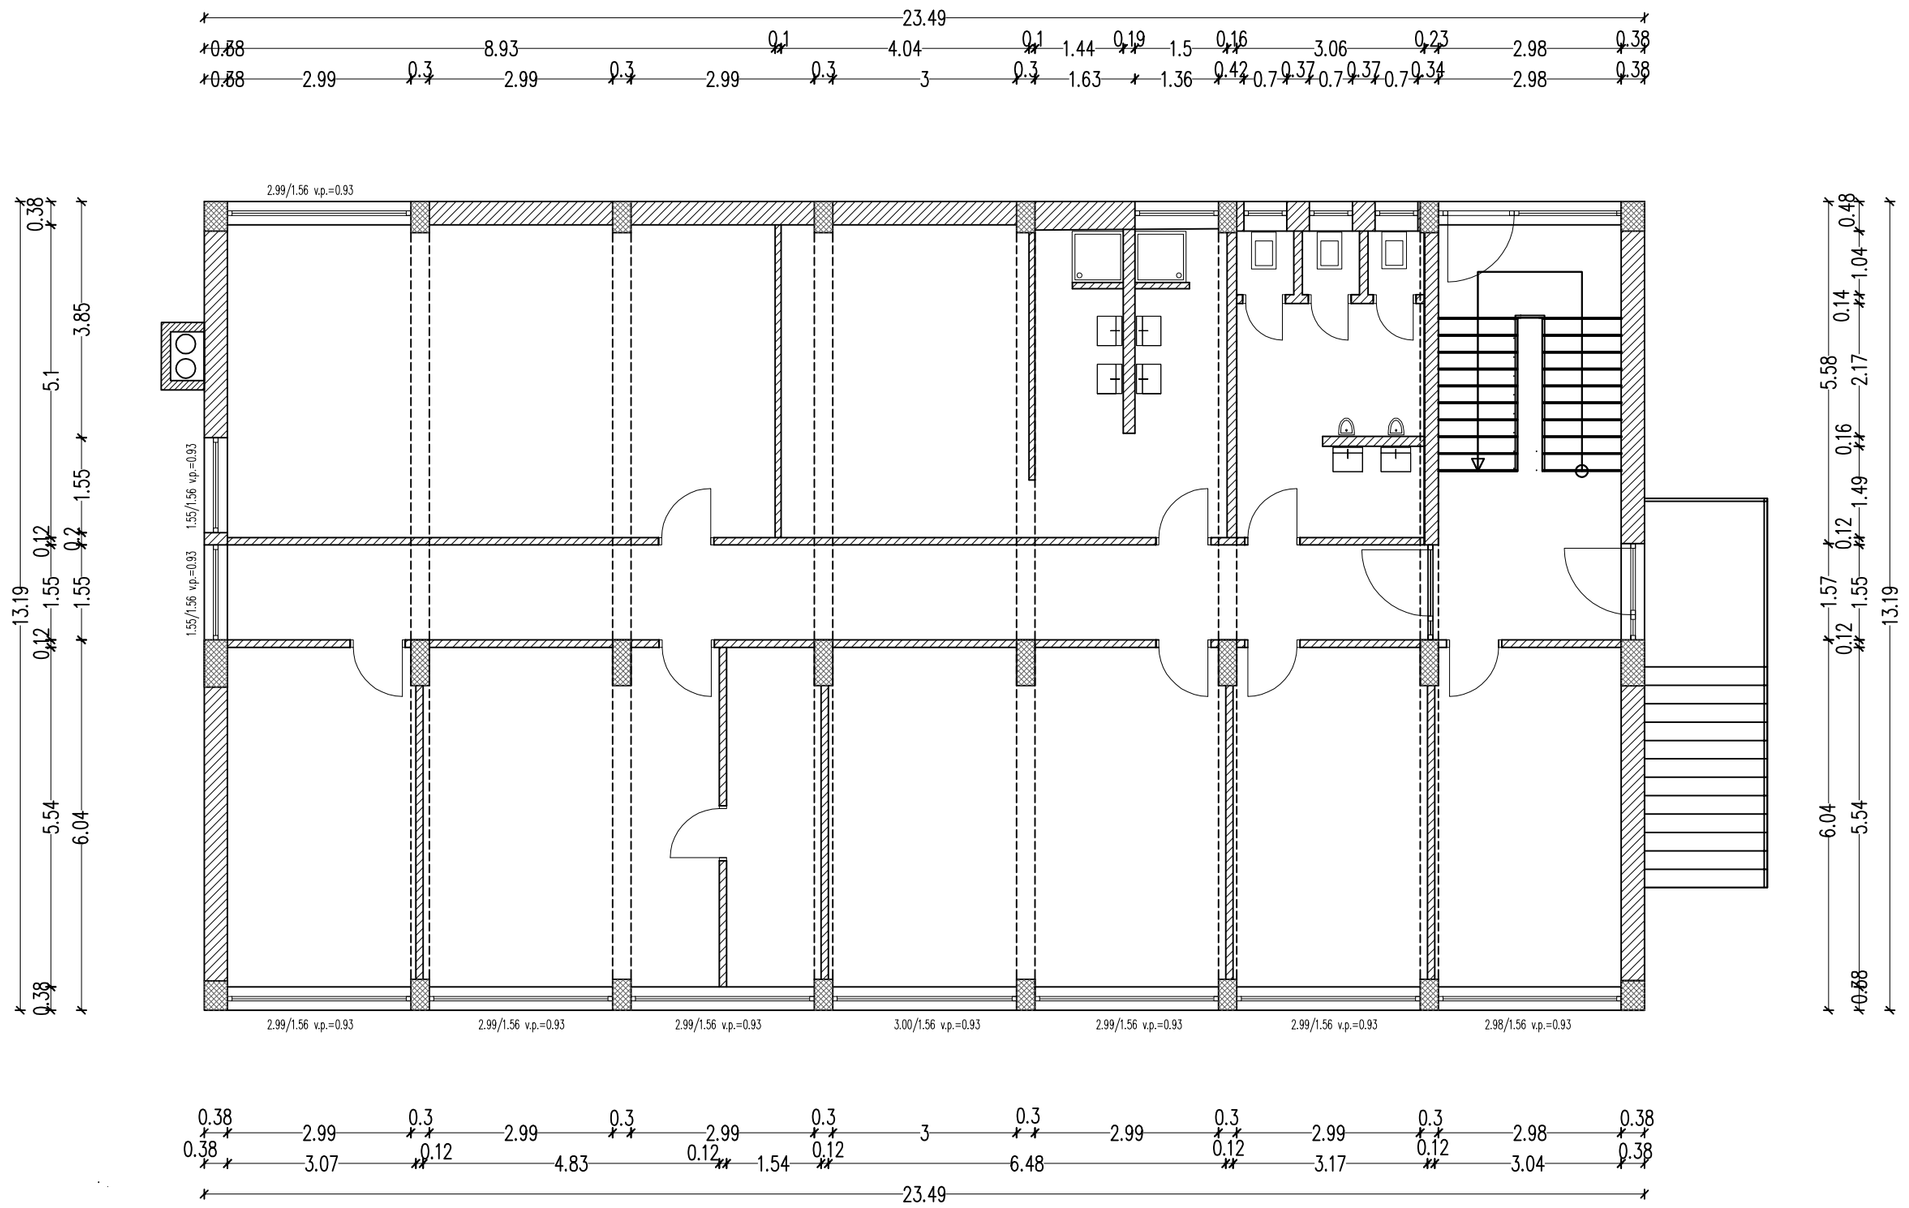

OPOMBA: Dimenzije preveri in uskladi na mestu samem!
KOTA ± 0,00 = 404,80 NMV

LEGENDA:

Obstoječe

Obstoječe

OBRATNE DELAVNICE - UPRAVNA ZGRADBA
ENERGETSKA SANACIJA - REKONSTRUKCIJA
TLORIS PRITLIČJA - OBSTOJEČE
MERILO 1:100

KOTA ± 0,00 = 404,80 m NMV

Investitor: / Investor: Elektro Celje d.d. Vrunčeva 2a, 3000 Celje			Objekt: / Facility: OBRATNE DELAVNICE - UPRAVA EC DE SLOVENJ GRADEC
Naročnik: / Owner: Elektro Celje d.d. Vrunčeva 2a, 3000 Celje			Lokacija: / Location: Kidričeva 5 SLOVENJ GRADEC
Izvajalec: / Contractor: KTNK arhitektura urbanizem oblikovanje		St. projekta/načrta / Project/Plan No.: KTNK-11-21	Naslov: / Title: TLORIS PRITLIČJA - OBSTOJEČE
	Ime in priimek: / Name and surname	Id. št. / Id No.	Podpis / Signature
Vodja projekta: / Manager:	Andrej KOTNIK, univdipl.inž.arh.	A - 0207	
Odg. projektant: / Construction:	Andrej KOTNIK, univdipl.inž.arh.	A - 0207	
Projektant: / Designer:	dr. Jure KOTNIK, univdipl.inž.arh.		
Projektant: / Designer:			
			Načrt: / Plan: Projekt za izvedbo - PZI
			Datum: / Date: junij 2021
			Merilo: / Scale: 1 : 100
			List: / Page: 2