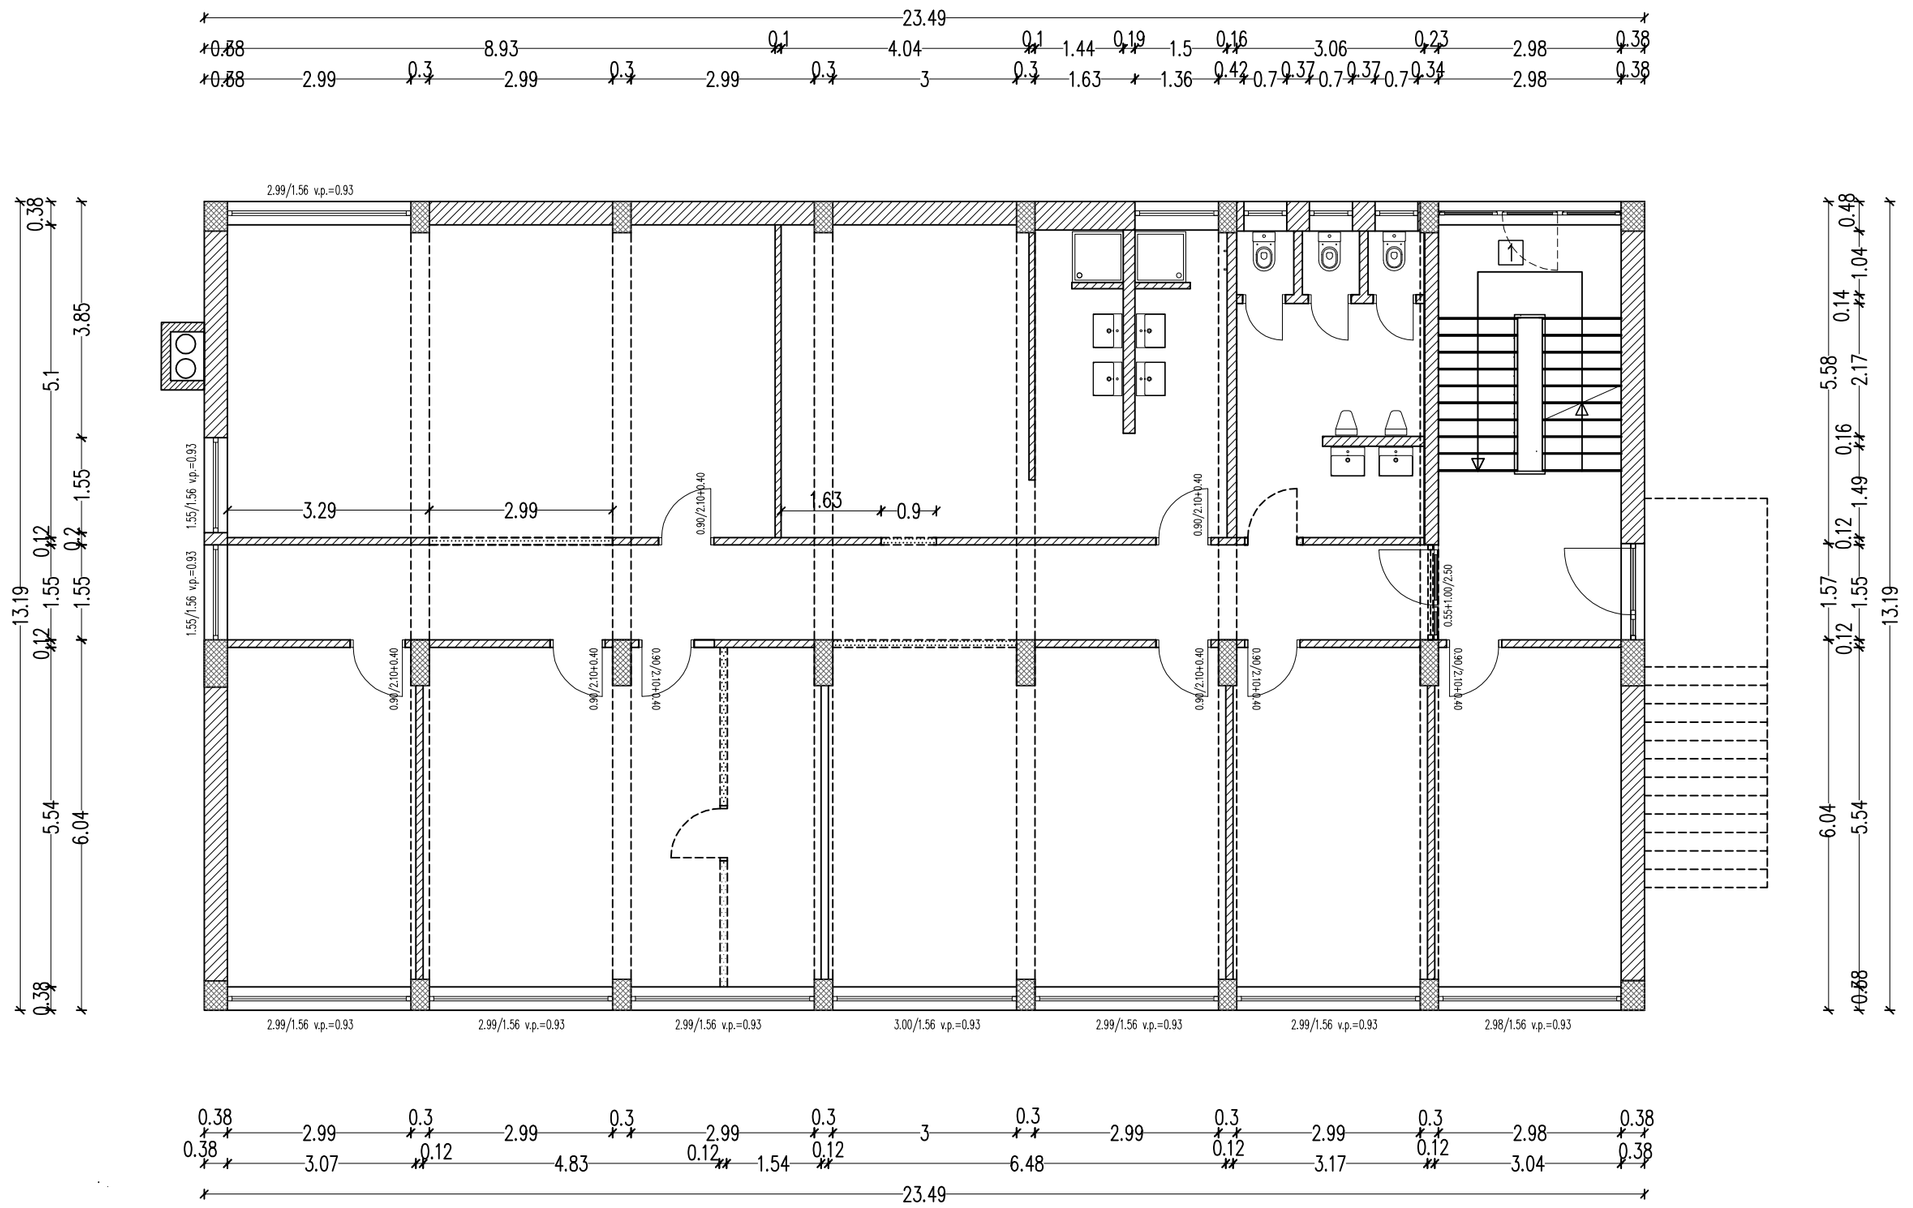

OPOMBA: Dimenzije preveri in uskladi na mestu samem!
KOTA ± 0,00 = 404,80 NMV

LEGENDA:

Obstoječe

Obstoječe

Rušeno

OBRATNE DELAVNICE - UPRAVNA ZGRADBA
ENERGETSKA SANACIJA - REKONSTRUKCIJA
TLORIS PRITLIČJA - RUŠITVE
MERILO 1:100

KOTA ± 0,00 = 404,80 m NMV

Investitor: Investor: Elektro Celje d.d. Vrunčeva 2a, 3000 Celje			Objekt: Facility: OBRATNE DELAVNICE - UPRAVA EC DE SLOVENJ GRADEC
Naročnik: Owner: Elektro Celje d.d. Vrunčeva 2a, 3000 Celje			Lokacija: Location: Kidričeva 5 SLOVENJ GRADEC
Izvajalec: Contractor: KTNK arhitektura_urbanizem_oblikovanje		St. projekta/načrta Project/Plan No.: KTNK-11-21	Naslov: Title: TLORIS PRITLIČJA - RUŠITVE
IZS 0157	Ime in priimek: Name and surname:	Id. št. Id No.:	Podpis Signature:	Načrt: Plan: Projekt za izvedbo - PZI
Vodja projekta: Manager:	Andrej KOTNIK, univdipl.inž.arh.	A - 0207		
Odg. projektant: Construct.:	Andrej KOTNIK, univdipl.inž.arh.	A - 0207		Datum: Date: junij 2021 / Merilo: Scale: 1 : 100 / List: Page: 5
Projektant: Designer:	dr. Jure KOTNIK, univdipl.inž.arh.			
Projektant: Designer:				

AutoCad 2004, Serial number:341-4298994, LicenceKTNK-Andrej Kotnik s.p. PinCAD serial number:8205KBVZ

Vsebina načrta je zaščitena lastnina KTNK-arhitektura_urbanizem_oblikovanje, Andrej Kotnik s.p.