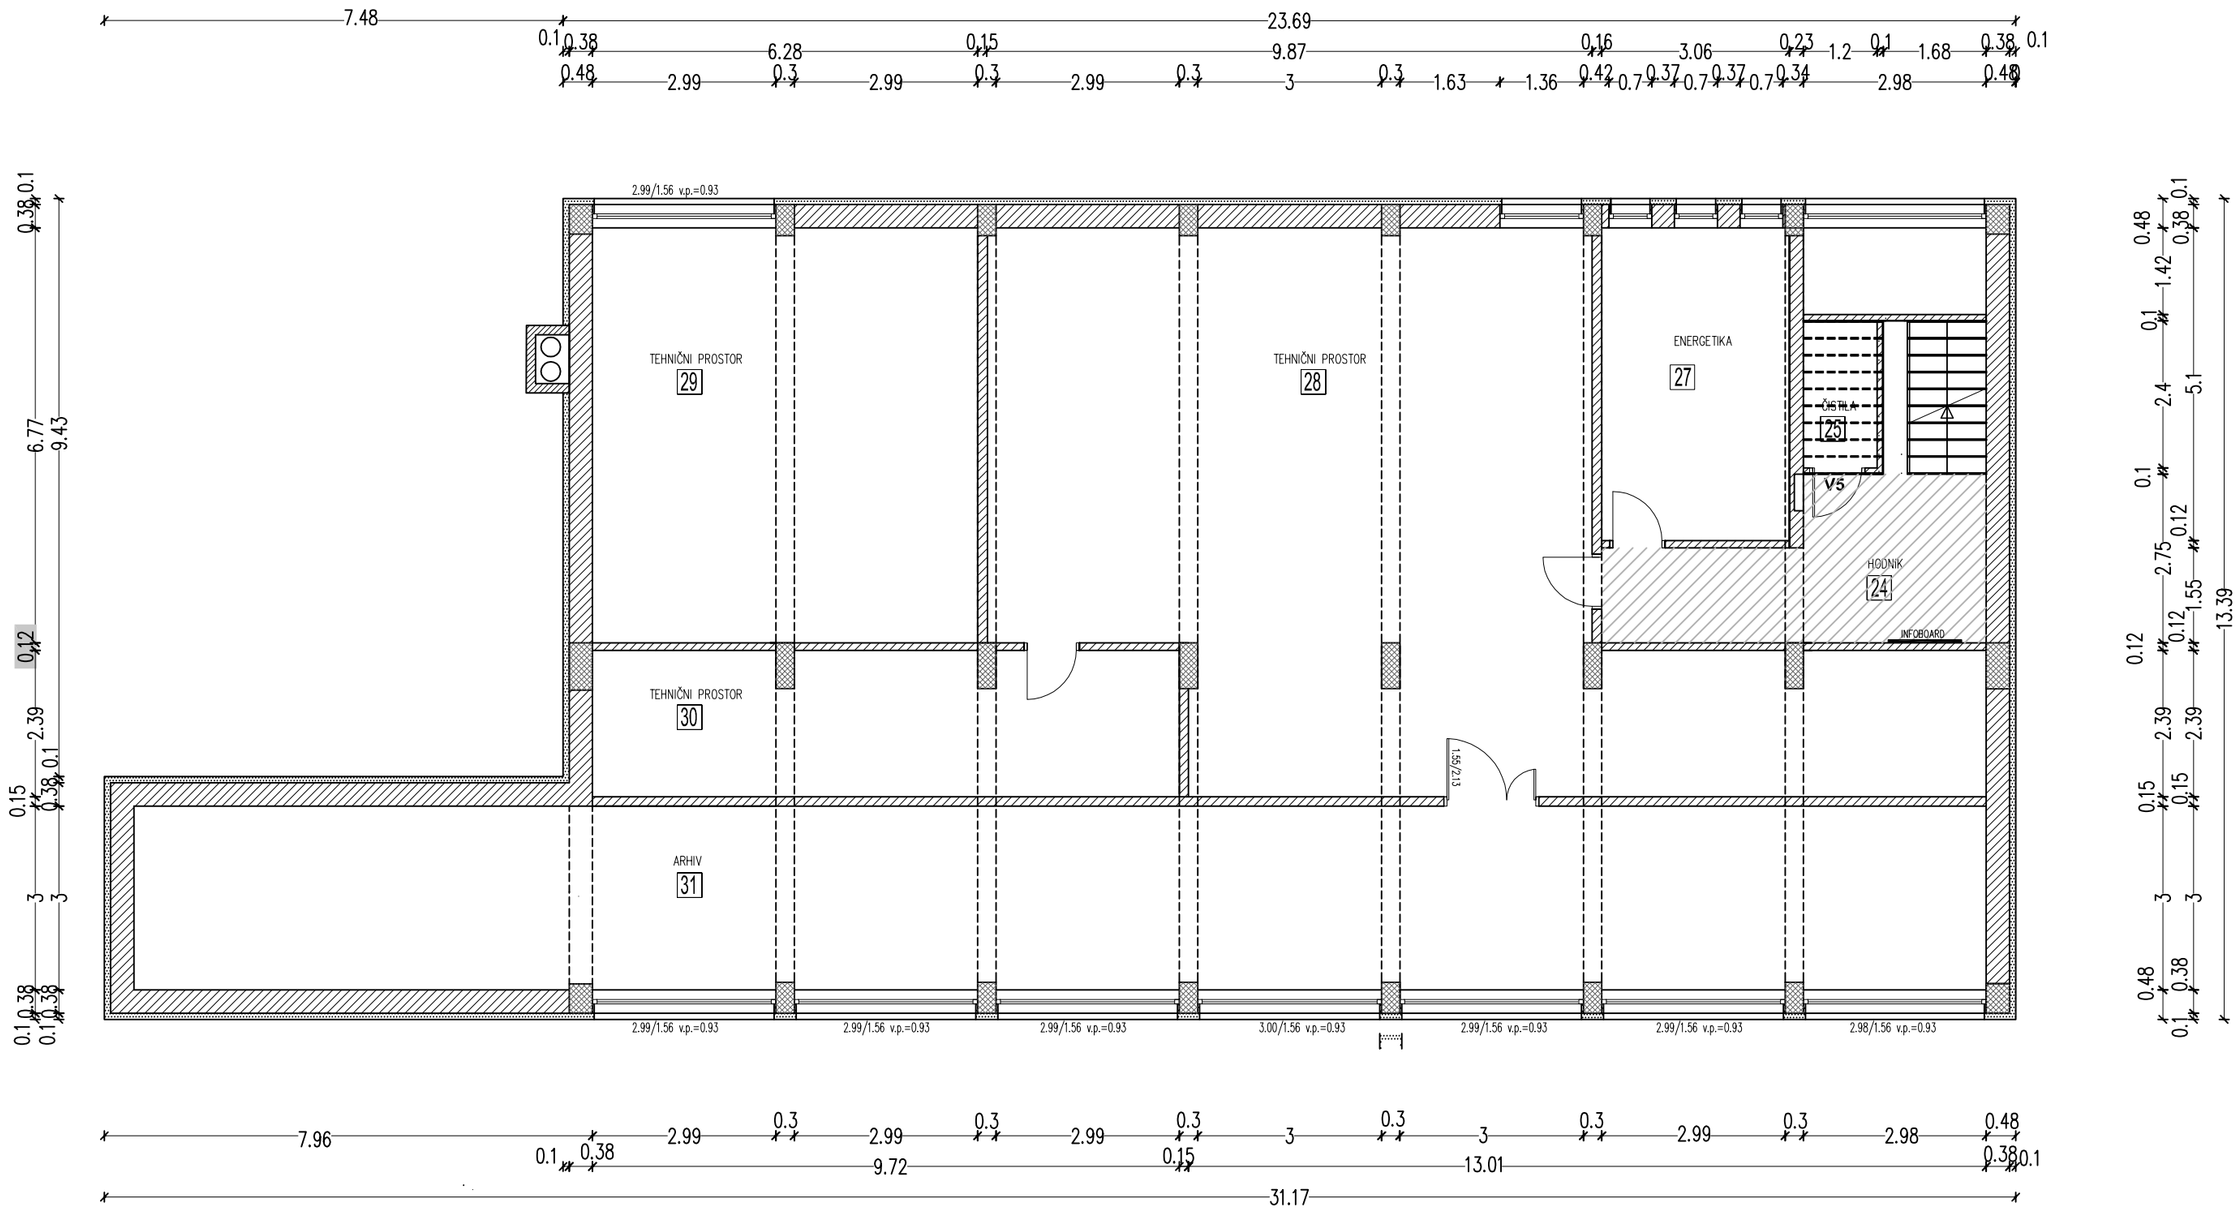

LEGENDA:

ŠT. PROSTORA	IME PROSTORA	FINALNI TLAK	POVRŠINA m2
24	Hodnik in stopnišče	Granitogres	13,31
25	Čistila	Granitogres	2,88
27	Energetika	Tehnični beton	15,60
28	Tehnični prostor	Linolej	98,02
29	Tehnični prostor	Linolej	42,48
30	Tehnični prostor	Linolej	22,50
31	Arhiv	Linolej	90,37
		SKUPAJ NETTO	285,16
		SKUPAJ BRUTO	346,84

LEGENDA:

- Obstoječe
- Obstoječe
- Toplotna izolacija
- Knauf predelna stena 15 cm
- Knauf predelna stena 10 cm

OPOMBA: Dimenzije preveri in uskladi na mestu samem!
KOTA ± 0,00 = 404,80 NMV

OBRATNE DELAVNICE - UPRAVNA ZGRADBA
ENERGETSKA SANACIJA - REKONSTRUKCIJA
TLORIS KLETI - NOVO
MERILO 1:100

KOTA ± 0,00 = 404,80 m NMV

Investitor: Investor: Elektro Celje d.d. Vrunčeva 2a, 3000 Celje	Objekt: Facility: OBRATNE DELAVNICE - UPRAVA EC DE SLOVENJ GRADEC
Naročnik: Owner: Elektro Celje d.d. Vrunčeva 2a, 3000 Celje	Lokacija: Location: Kidričeva 5 SLOVENJ GRADEC
Izvajalec: Contractor: KTNK arhitektura_urbanizem_oblikovanje 125 0157	Št. projekta/načrta: Project/Plan No.: KTNK-11-21
	Naslov: Title: TLORIS KLETI - NOVO Z VRISOM OPREME
Ime in priimek Name and surname / Id št. Id No. / Podpis Signature	Načrt: Plan: Projekt za izvedbo - PZI
Vodja projekta: Manager: Andrej KOTNIK, univ.dipl.inž.arh. A - 0207	Datum: Date: junij 2021
Odg. projektant: Constructor: Andrej KOTNIK, univ.dipl.inž.arh. A - 0207	Merilo: Scale: 1 : 100
Projektant: Designer: dr. Jure KOTNIK, univ.dipl.inž.arh.	List: Page: 7
Projektant: Designer:	

AutoCad 2004, Serial number:341-42989914, LicencaKTNK-Andrej Kotnik s.p. PinCAD serial number:82D5KBVZ

Vsebina načrta je zaščitena lastnina KTNK-arhitektura_urbanizem_oblikovanje, Andrej Kotnik s.p.