






[illegible]

ŠT. PROSTORA	IME PROSTORA	FINALNI TLAK	POVRŠINA, m2
14	Intodita kotiček	Granitoges	8,21
15	Pisarna EFS SPIŠANA	Lindej	17,23
16	Pisarna RAZVOJ	Lindej	32,70
17	Pisarna INŽENIRING	Lindej	18,06
18	Pisarna PROJEKTIVA	Lindej	52,57
19	Pisarna DELOVODJE	Lindej	42,55
20	Pisarna TEL. CENTRALA	Lindej	18,69
21	Pisarna OBRAČUNAVJE GIS	Lindej	30,88
22	Sonitjarje	Granitoges	12,60
23	Čapa kuhinja	Lindej	2,53
24	Stopišče/Povezovalni most	Granitoges	12,00
25	Hodnik	Granitoges	21,68
SKUPAJ NETO SKUPAJ BRUTO			268,51
			317,21

## LEGENDA:

## LEGENDA:



- |   |                            |
|---|----------------------------|
|  | Obstojenje                 |
|  | Obstojenje                 |
|  | Toplotna izolacija         |
|  | Knufi predelna stena 15 cm |
|  | Knufi predelna stena 10 cm |

**OBRATNE DELAVNICE - UPRAVNA ZGRADBA  
ENERGETSKA SANACIJA - REKONSTRUKCIJA  
TLORIS NADSTROPJA - NOVO**

**MERILO 1:100**

KOTA ± 0,00 = 404,80 m NNW

**KOTA ± 0,00 = 404,80 m NMW**

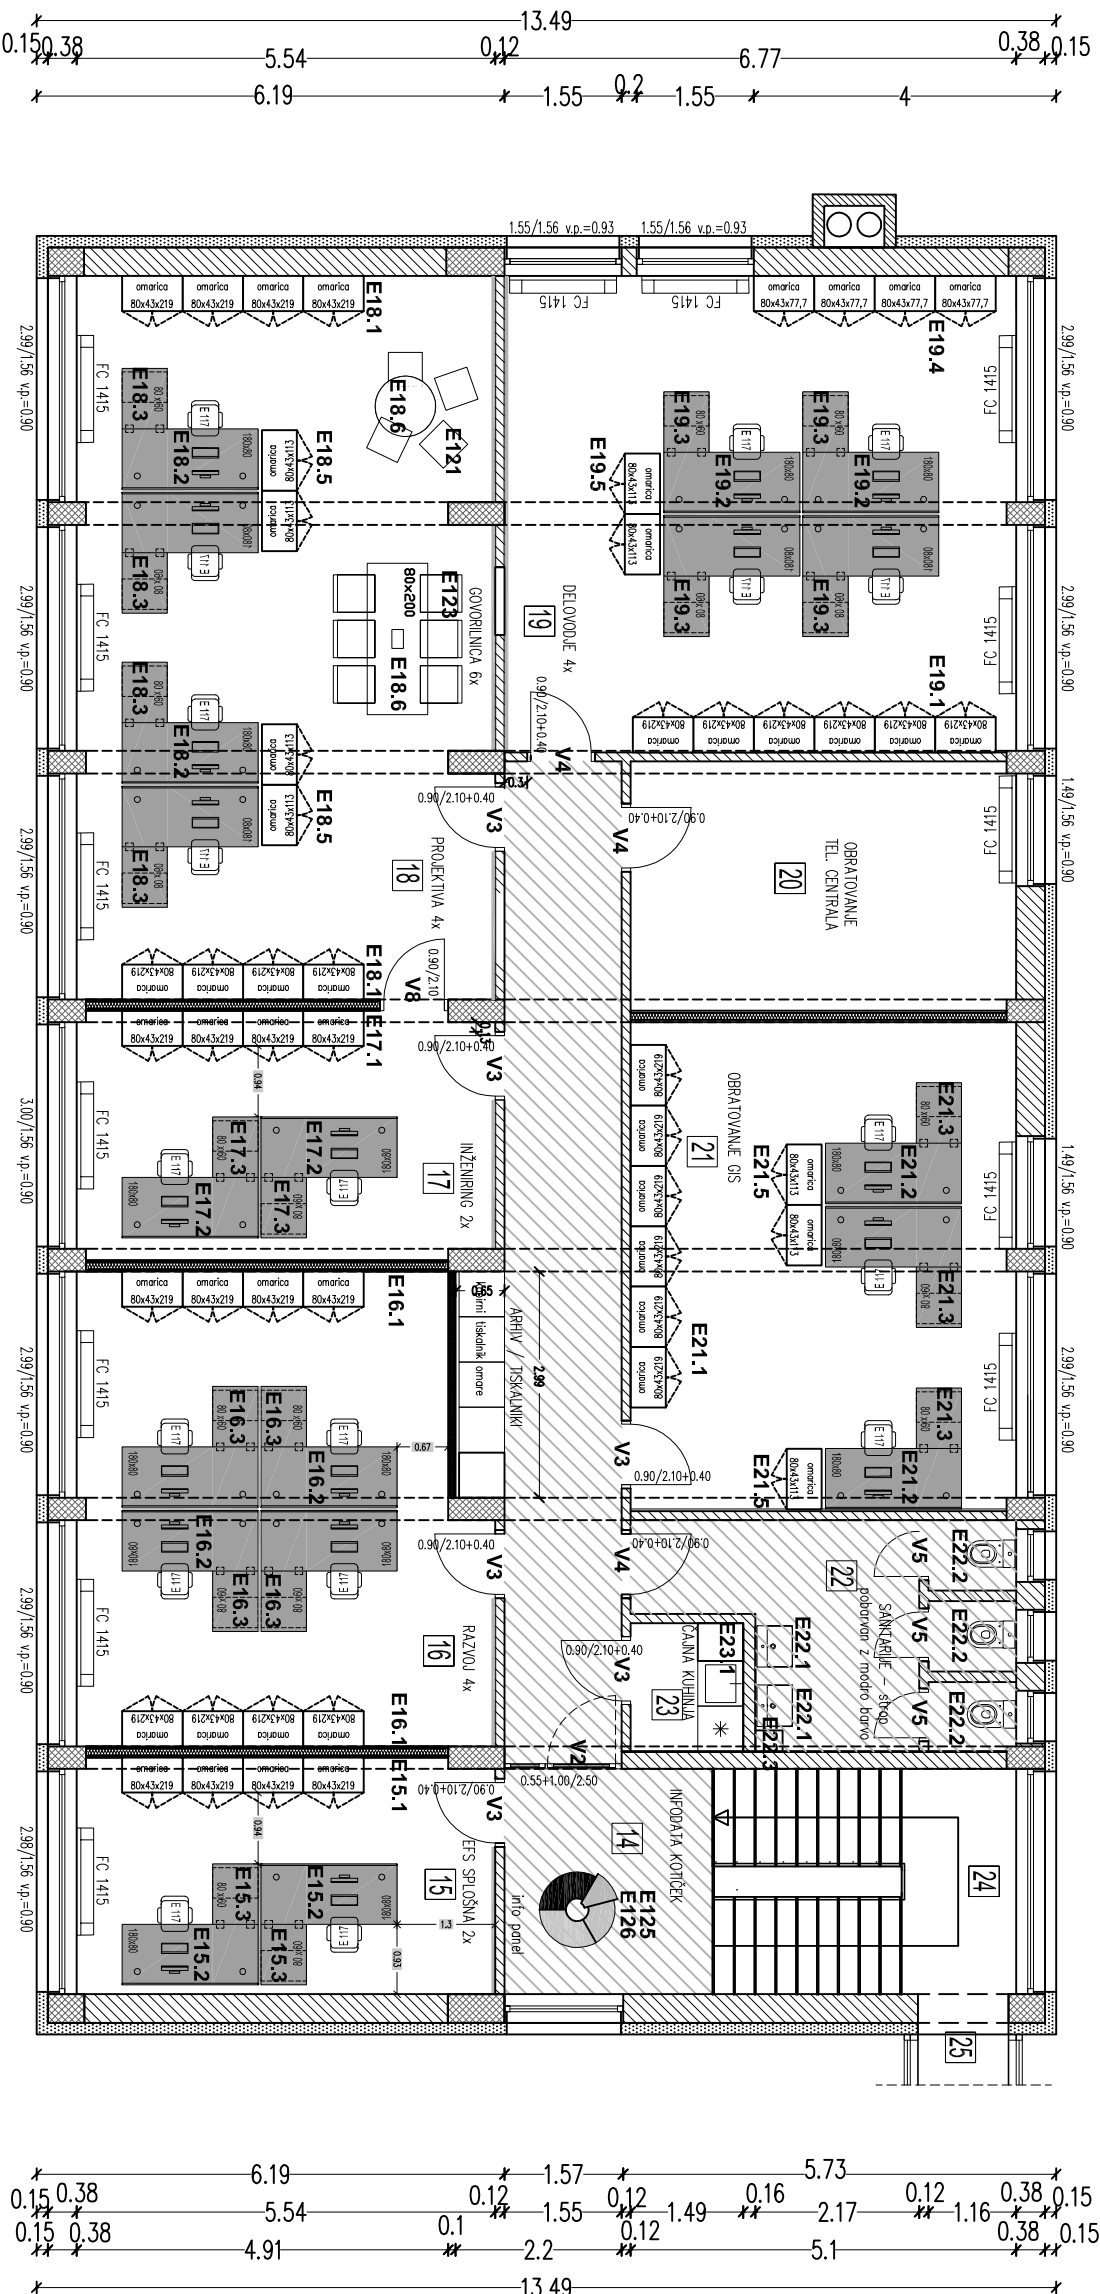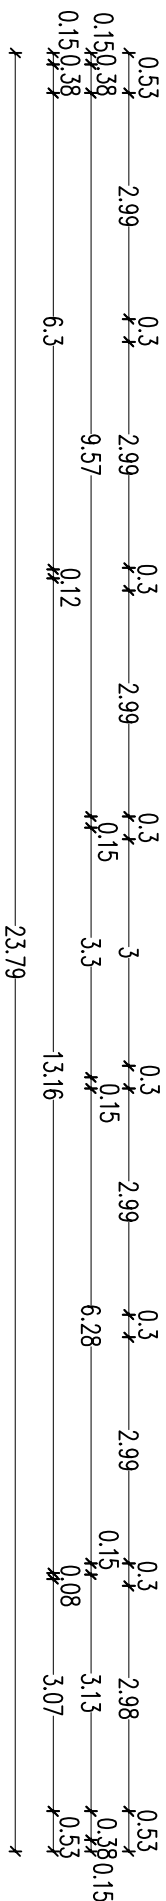

## LEGENDA:

- |  |                            |
|--|----------------------------|
|  | Nosilni opecní zíd         |
|  | Beton                      |
|  | Armirován beton            |
|  | Predetinizováni – Porolit  |
|  | Toplotná izolácia          |
|  | knoúf predetno steno 15 cm |
|  | knoúf predetno steno 10 cm |

OPOMBA: Dimenzije preveri in uskladi na mestu samon.  
KOTA ± 0,00 = 404,80 NMV

0.172 m<sup>3</sup>[illegible]

Vsebinska načrta je zaščitena lastnina KTNK-arhitektura\_urbanizem\_oblikovanje, Andrej Kotnik s.p.