


OPOMBA:
 – vodne celice imajo prigraden elektromotorni pogon,
 – na vodnih celicah so prigradene NN omarice, višine
 600 mm, za vgraditev opreme adrijanskega vodovja
 – maksimalni transformator, ki se lahko ugradi je
 velikosti 1000 kVA

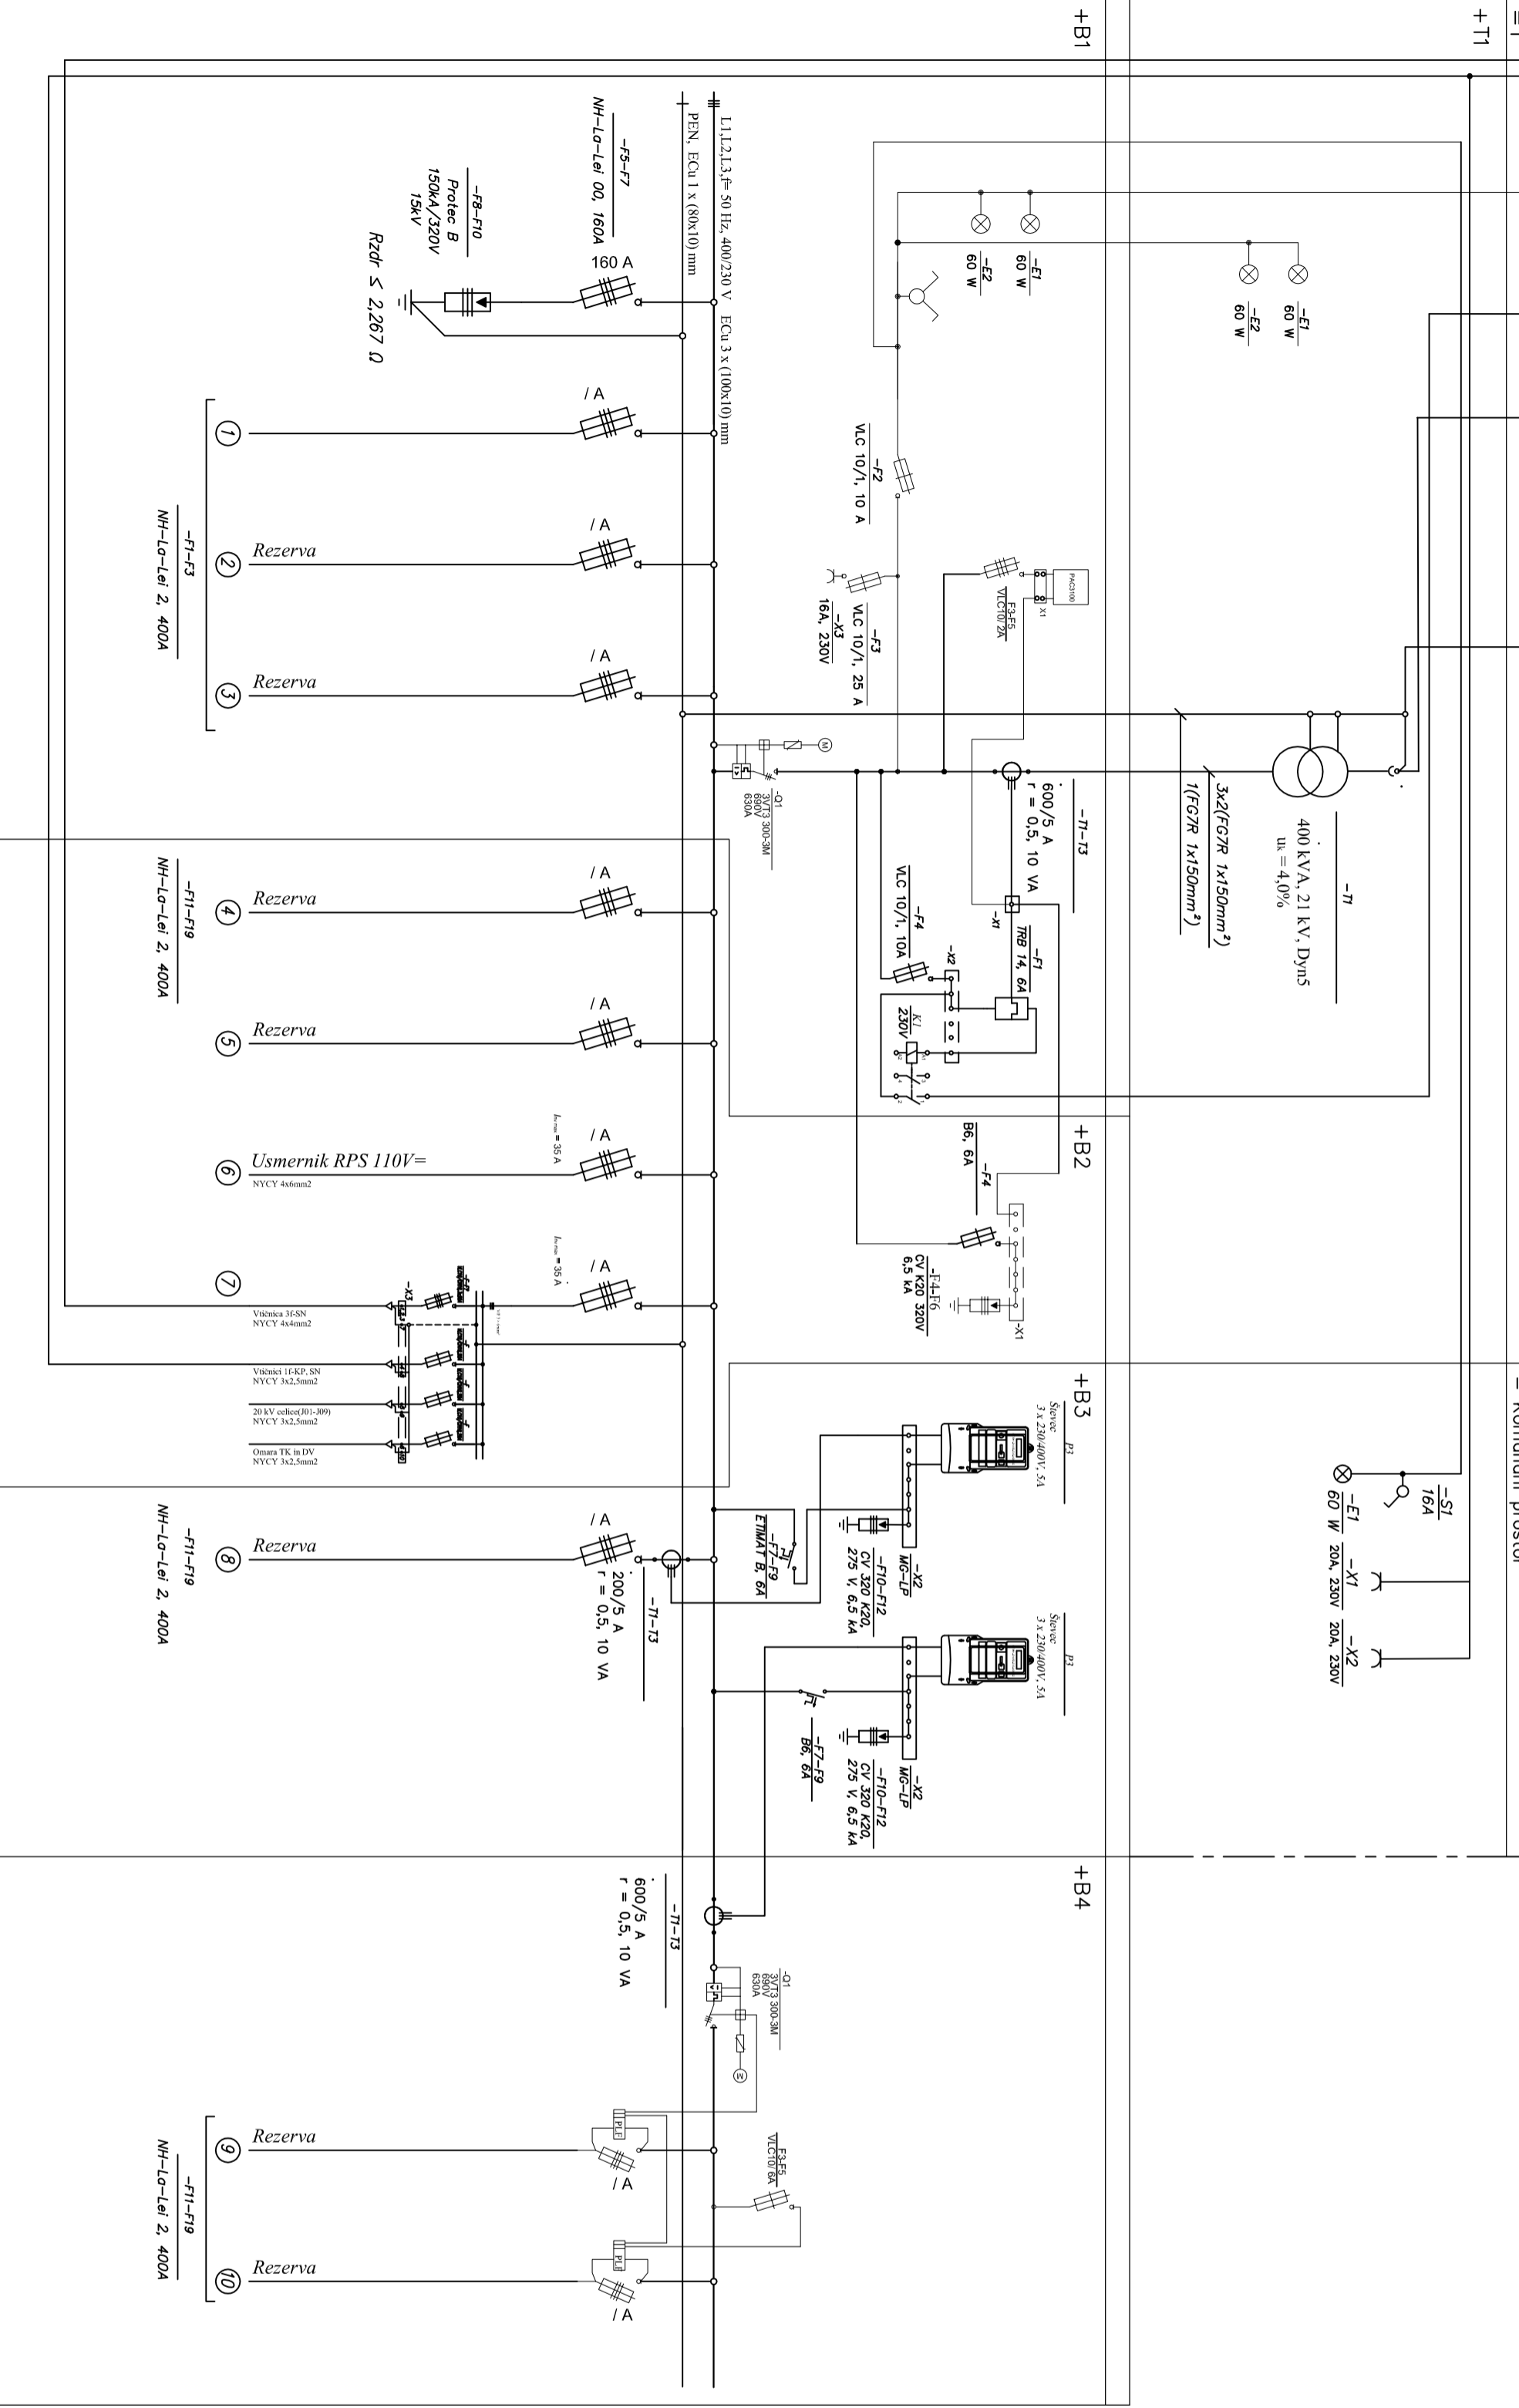

Sprememba		Opis spremembe		Datum:		Podpis:	
Investitor:		Objekt/Vozilnica:		Datum:		Podpis:	
Elektro Celje, d.d.		RP Betonarna Pristava					
Vrtničeva 2a, 3000 Celje		Vrtničeva 2a, 3000 Celje					
Ime in priimek:		Izd. št.:		Vrsta opombe:		Vrsta projekta:	
Ira B. Erjavec		E - 1931		Naberi električnih instalacij in elektrifirane opreme		Raba št.:	
Odg. projektant:		Izdob:		Vrsta projekta:		Sk./od št.	
Miroslav Lesjak, u.d.l.z.		PZ1		PZ1		5/7	
Kontroliral:		Datum: (maj) 2015					
Merkur:							

SN stikališče
 (T) Vz, Vn, Vsk, S, Vz, Vn, Vsk, Vz, Vn, Vsk
 =01
 =02
 =03
 =04
 =05
 =06
 =07
 =08
 =09