


№/Rev.	Opis spremembe/Revision note	Datum/Date	Podpis/Sign.
1	-	-	-

prerez B-B

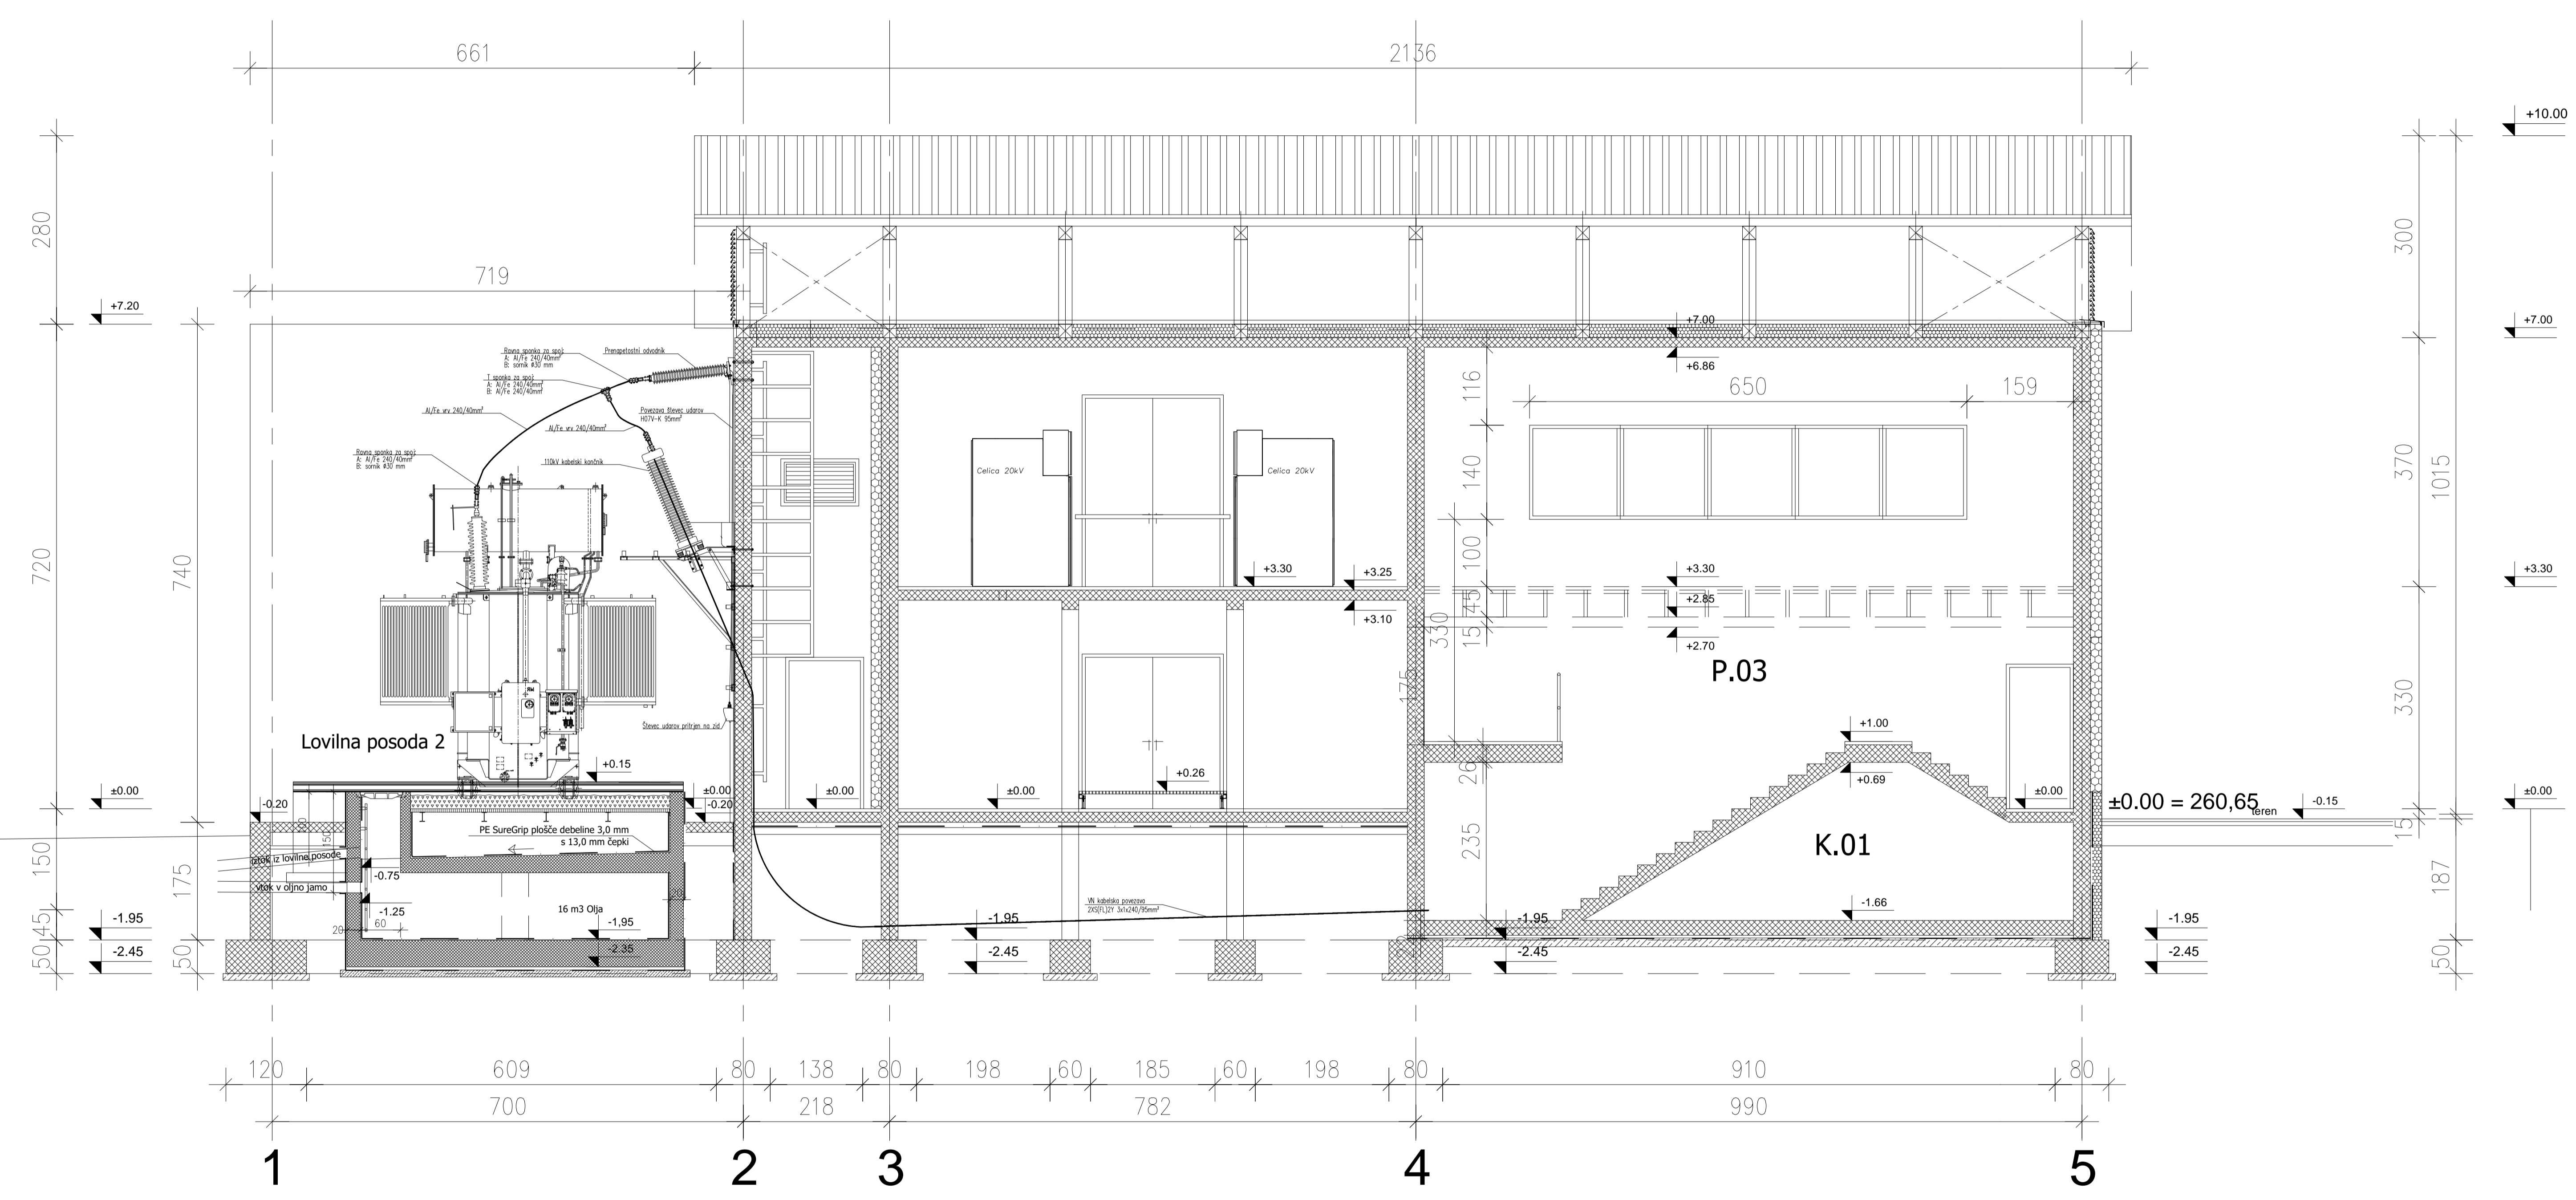

This drawing is property of ESOTECH d.o.o. and is not to be copied or used without its written permission.

Narobnik/Owner: ELEKTRO CELJE d.d. Vruncova 2a, SI-3000 Celje		Objekt/krajina: RTP 110/20 kV VOJNIK Facility/location:	
Podizvajalec/Subcontractor:		Del objekta/sistem: Part of facility/system:	
(Projekt) DVP: moq. D. PAVLIČ, d.o.o. E-0425 (Projekt) OP: moq. D. PAVLIČ, d.o.o. E-0425 Izdelal: J. TURNEK, s.p. E-1858 Datum: Marec 2018	Ime/Name: moq. D. PAVLIČ, d.o.o. ID: E-0425 Datum/Date: Marec 2018 Podpis/Sign.:	Vsebinski/tesni ribar: Situacija 110kV povezav - prerez Drawing title:	
Skizma/Scale: 1:50 Datum/Date: Marec 2018		Šteta za razvoj in izvajanje: 1144/2016 Identification No.: 5	Vrsta projekta/Type of project: PZI Vrsta nabave/Type of draw/req: 1144-E/M4.1 Št./No.: 2/3 0

Vsi uporabniki dokumenta so lasti podjetja ESOTECH d.o.o. Posredujejo se brez omejitev. Če pride do sprememb, se posvetujte s projektantom. Prosti izpisi so dovoljeni brez omejitev.

Opozorilo: vgradnje oz. montažne mere preveriti na tabliki oz. pri montaži!