


Spr./Rev:	Opis spremembe/Revision note:	Datum/Date:	Podpis/Sign:
1	-	-	-

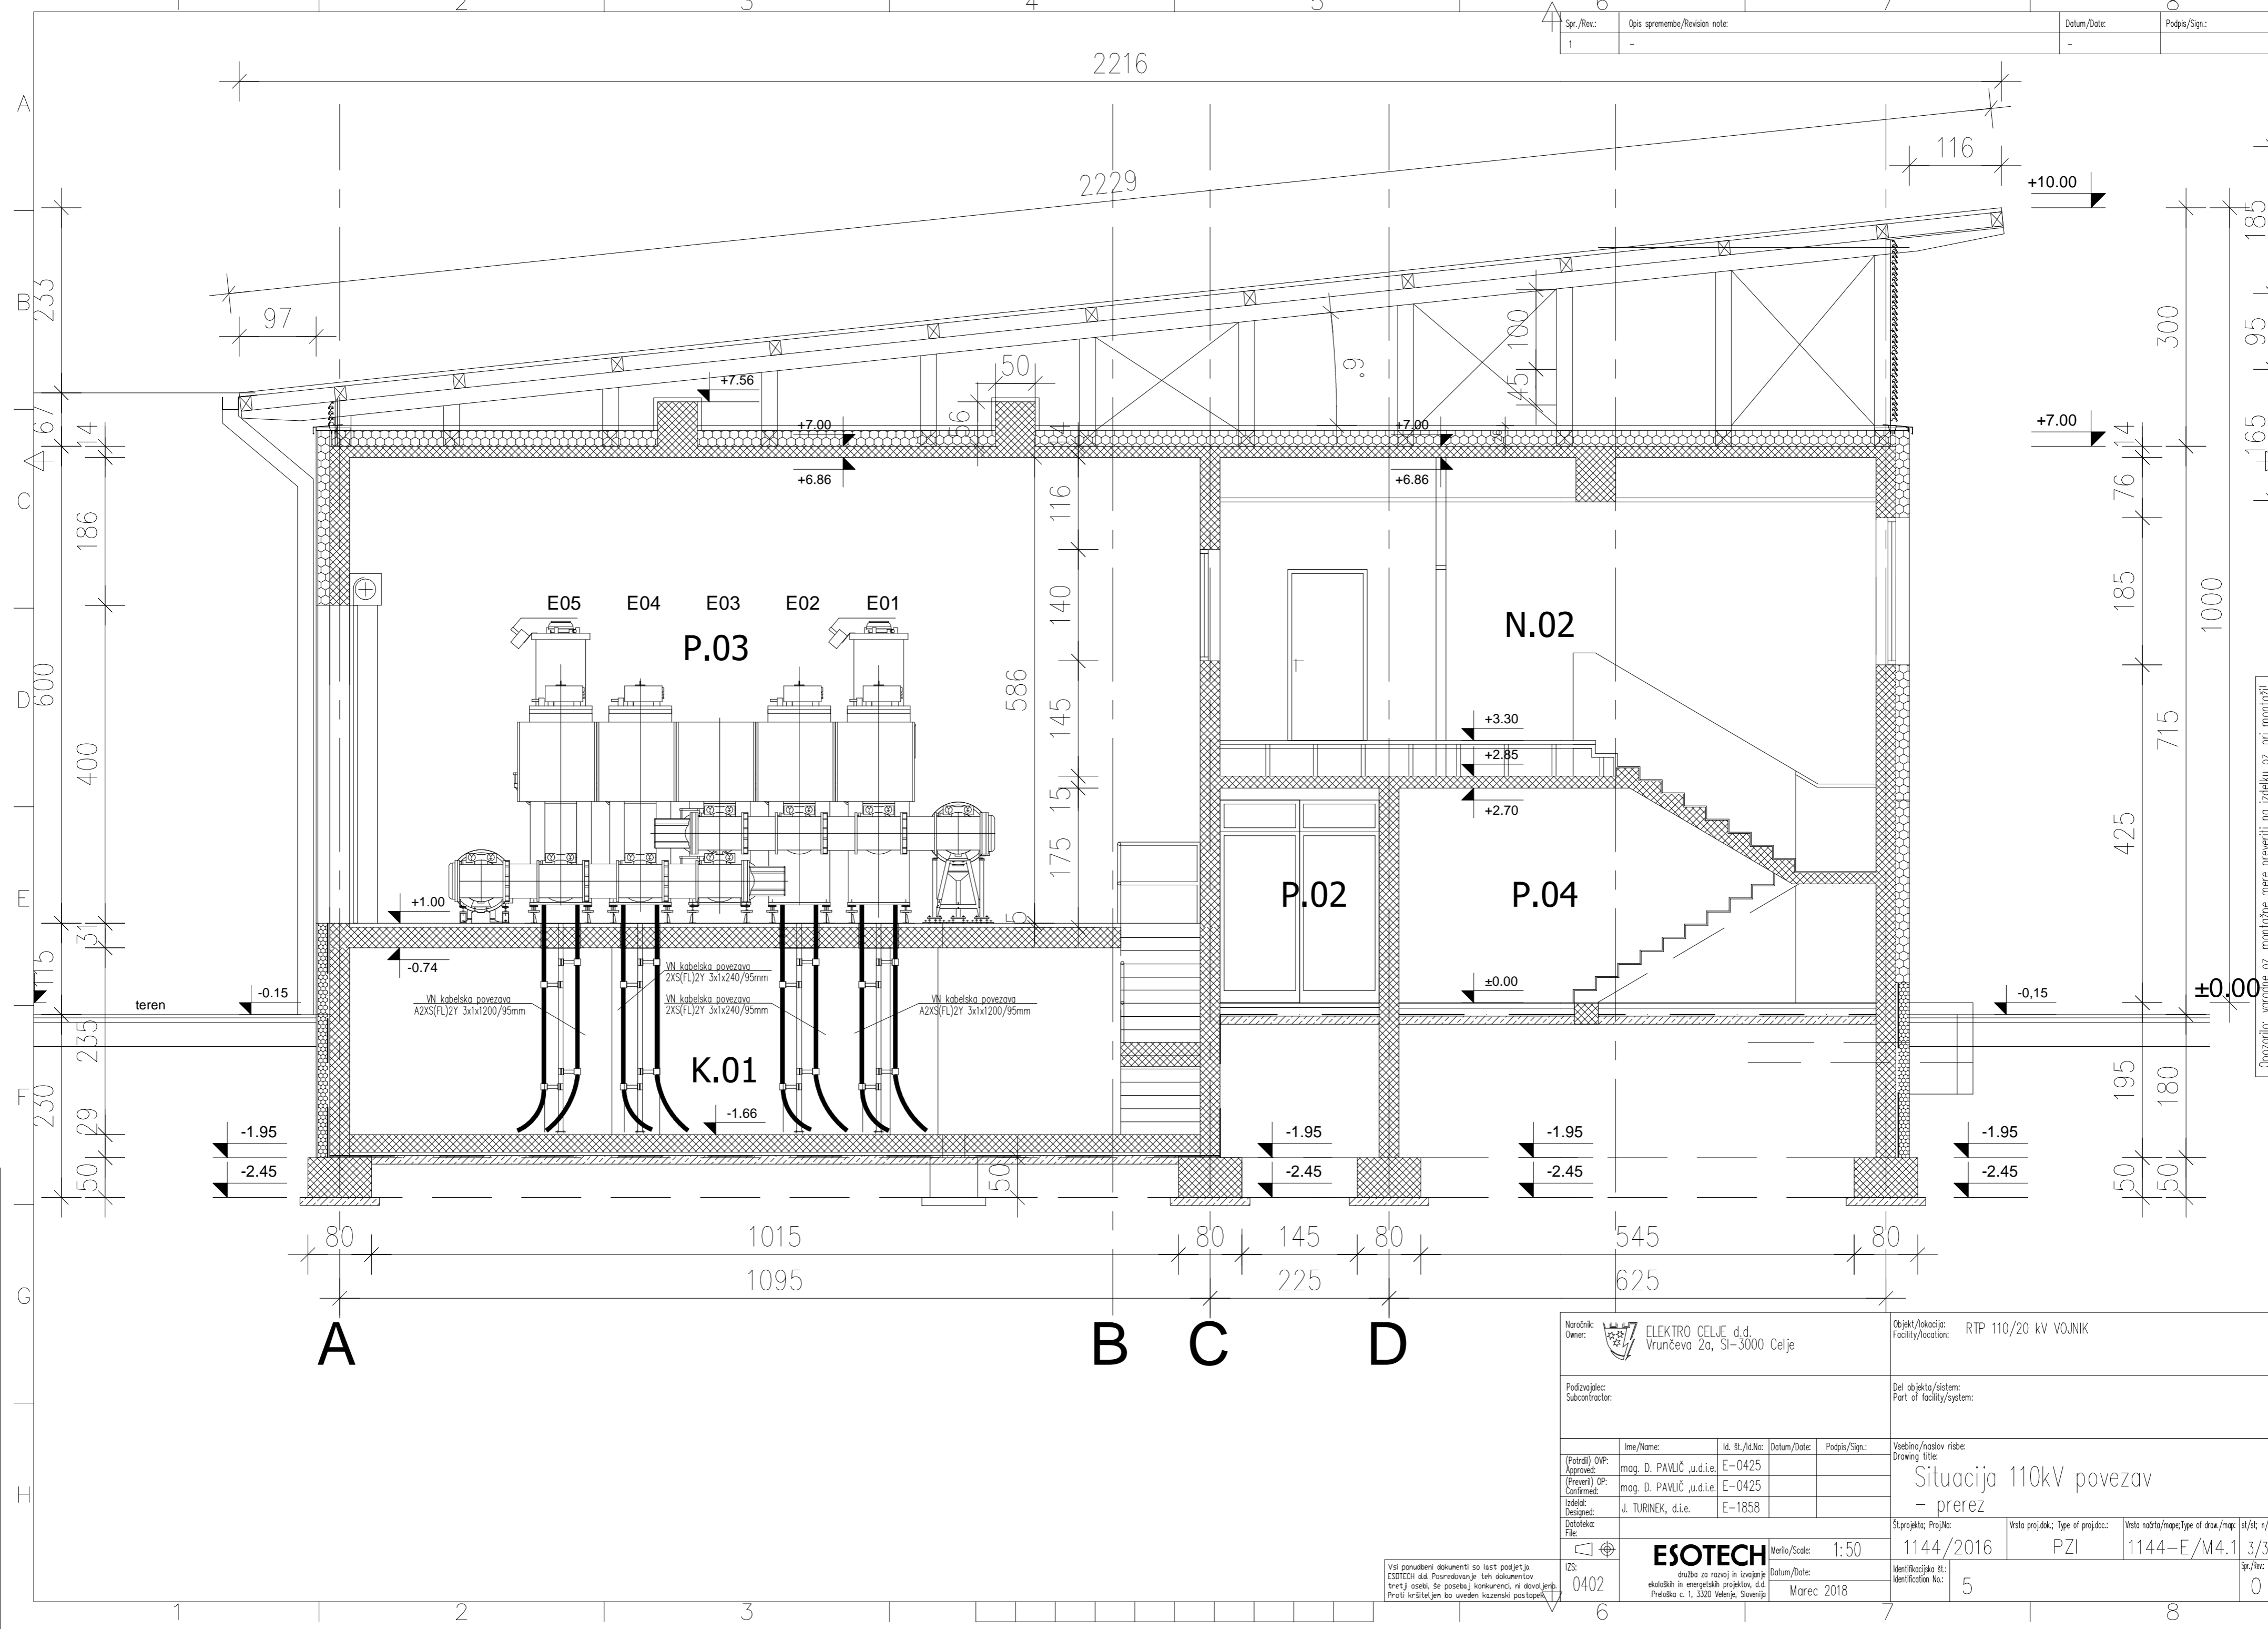

To načrt je last ESOTECH, d.d., VELENJE.
 Kuponiranje ali uporaba v druge namene
 brez dovoljenja in s pisarnim dovoljenjem.
 This drawing is property of ESOTECH, d.d.,
 Company for the implementation of projects in the energy sector and industry, Velenje
 and is not to be copied or used without its written permission.

Opozorilo: vgraje oz. montažne mere preveriti na izdelku oz. pri montaži!

Naročnik: Owner:		ELEKTRO CELJE d.d. Vruncova 2a, SI-3000 Celje		Objekt/lokacija: Facility/location:		RTP 110/20 KV VOJNIK	
Podizvajalec: Subcontractor:				Del objekta/system: Part of facility/system:			
(Potrdil) OVP: Approved:	Ime/Name:	Id. št./Id.No:	Datum/Date:	Podpis/Sign.:	Vsebina/naslov risbe: Drawing title:		
(Preveril) OP: Confirmed:	mag. D. PAVLIČ, u.d.i.e.	E-0425			Situacija 110kV povezav - prerez		
Ustvaril: Designed:	J. TURINEK, d.i.e.	E-1858			Št.projekta/Proj.No:		
Datoteka: File:					Vrsta projekta/Type of project:		
IZS: 0402		ESOTECH družba za razvoj in izvajanje ekoloških in energetskih projektov, d.d. Prelaska c. 1, 3320 Velenje, Slovenija		Merilo/Scale: Datum/Date:		Vrsta nacrta/mape/Type of draw/map: st/st; n/p	
		1:50 Marec 2018		Št.projekta/Proj.No: 1144/2016		Vrsta nacrta/mape/Type of draw/map: st/st; n/p PZI 1144-E/M4.1 3/3	
				Identifikacijska št.: Identification No.:		5	
				Podpis/Sign.:		0	

Vsi ponudbeni dokumenti so last podjetja
 ESOTECH d.d. Posredovanje teh dokumentov
 tretji osebi, še posebej konkurenci, ni dovoljeno.
 Proti kršiteljem bo uveden kazenski postopek.