



TLORIS M1:25

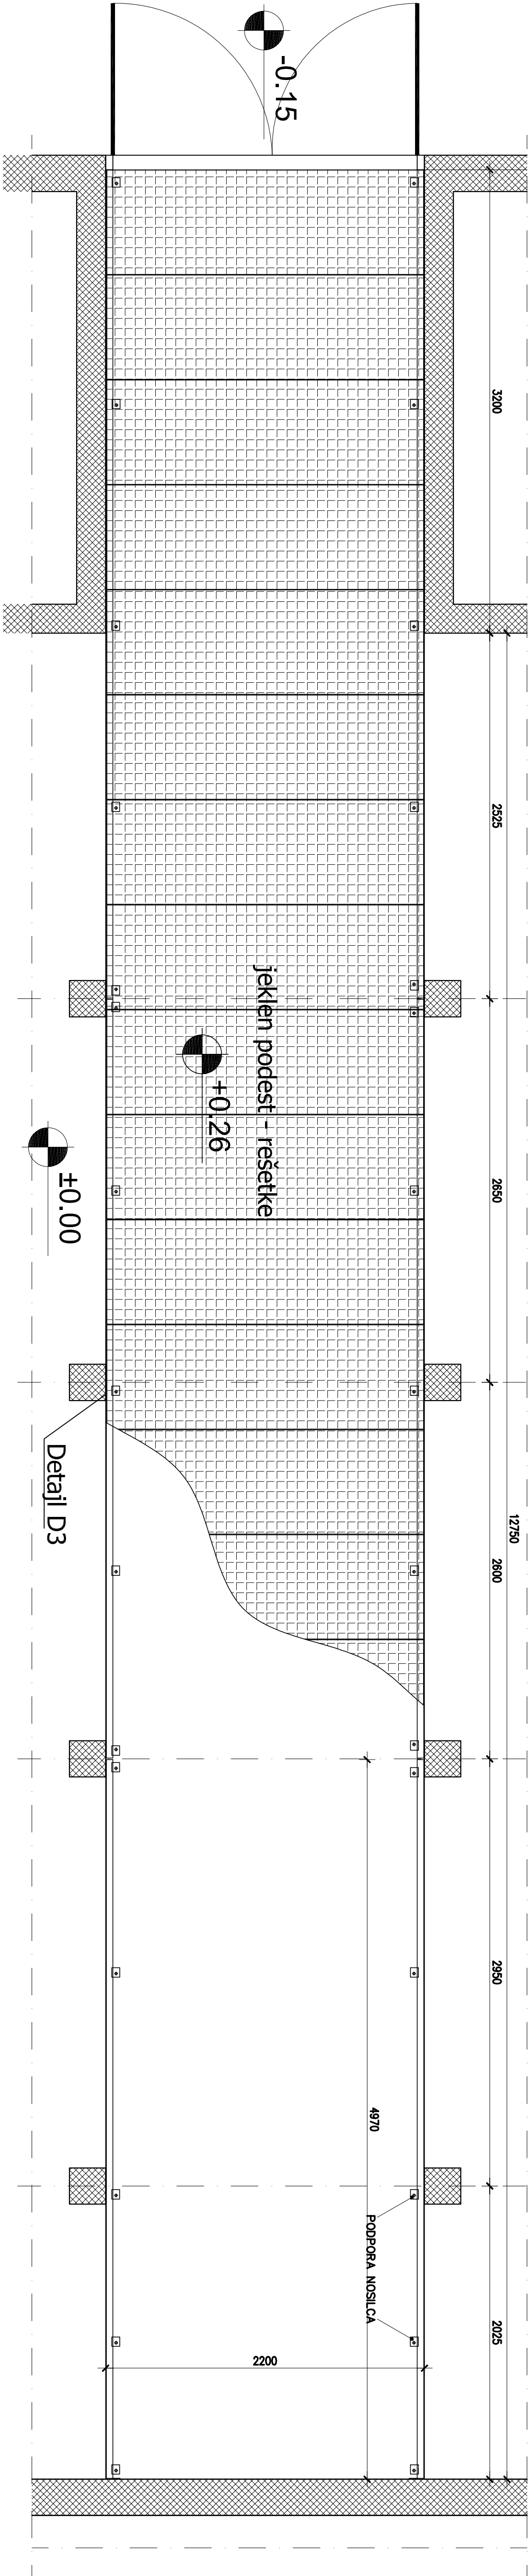

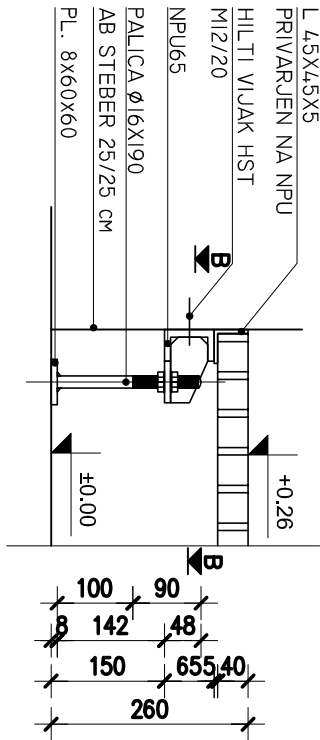

DETALJ-D3 (PODPORE NOSILCA)

PREREZ A-A
M1:10



±0.00 = 260,50

Investitor:  Elektro Celje, d.d. Vardarjeva 2a, 3000 Celje		Objekt: RTP 110/20 kv Vojnik	
Naročnik: ESOTECH <small>izvajalec in izvedba projekta, d.o.o.</small> Sedež: Ljubljana, Slovenija		del objekta: .	
Projektant:  savoprojekt <small>izvajalec in izvedba projekta, d.o.o.</small> Sedež: Ljubljana, Slovenija		vrsta načrta/prokaza: 1 - NAČRT ARHITEKTURE	
Ime in priimek: D.Povliš, u.d.l.a.		del načrta/prokaza: .	
ID št. IZS: ZAPS-1227		vrsta risbe: POHODNI PODEST na +0.26 DETALJ IZVEDBE	
Datum: junij 2018		št. projekta: 1 5 3 0 2 - 0 0 - P Z I - 1 - - 0 0 8 - 0 1 - 0 F	
Št. načrta: 1144/2016		št. risbe: .	

Ta načrt velja za pogodbeno določene namene.

