95,00 x 59,40 cm

ENERGETSKA SANACIJA OBRATNE DELAVNICE maj 2021 1.dwg

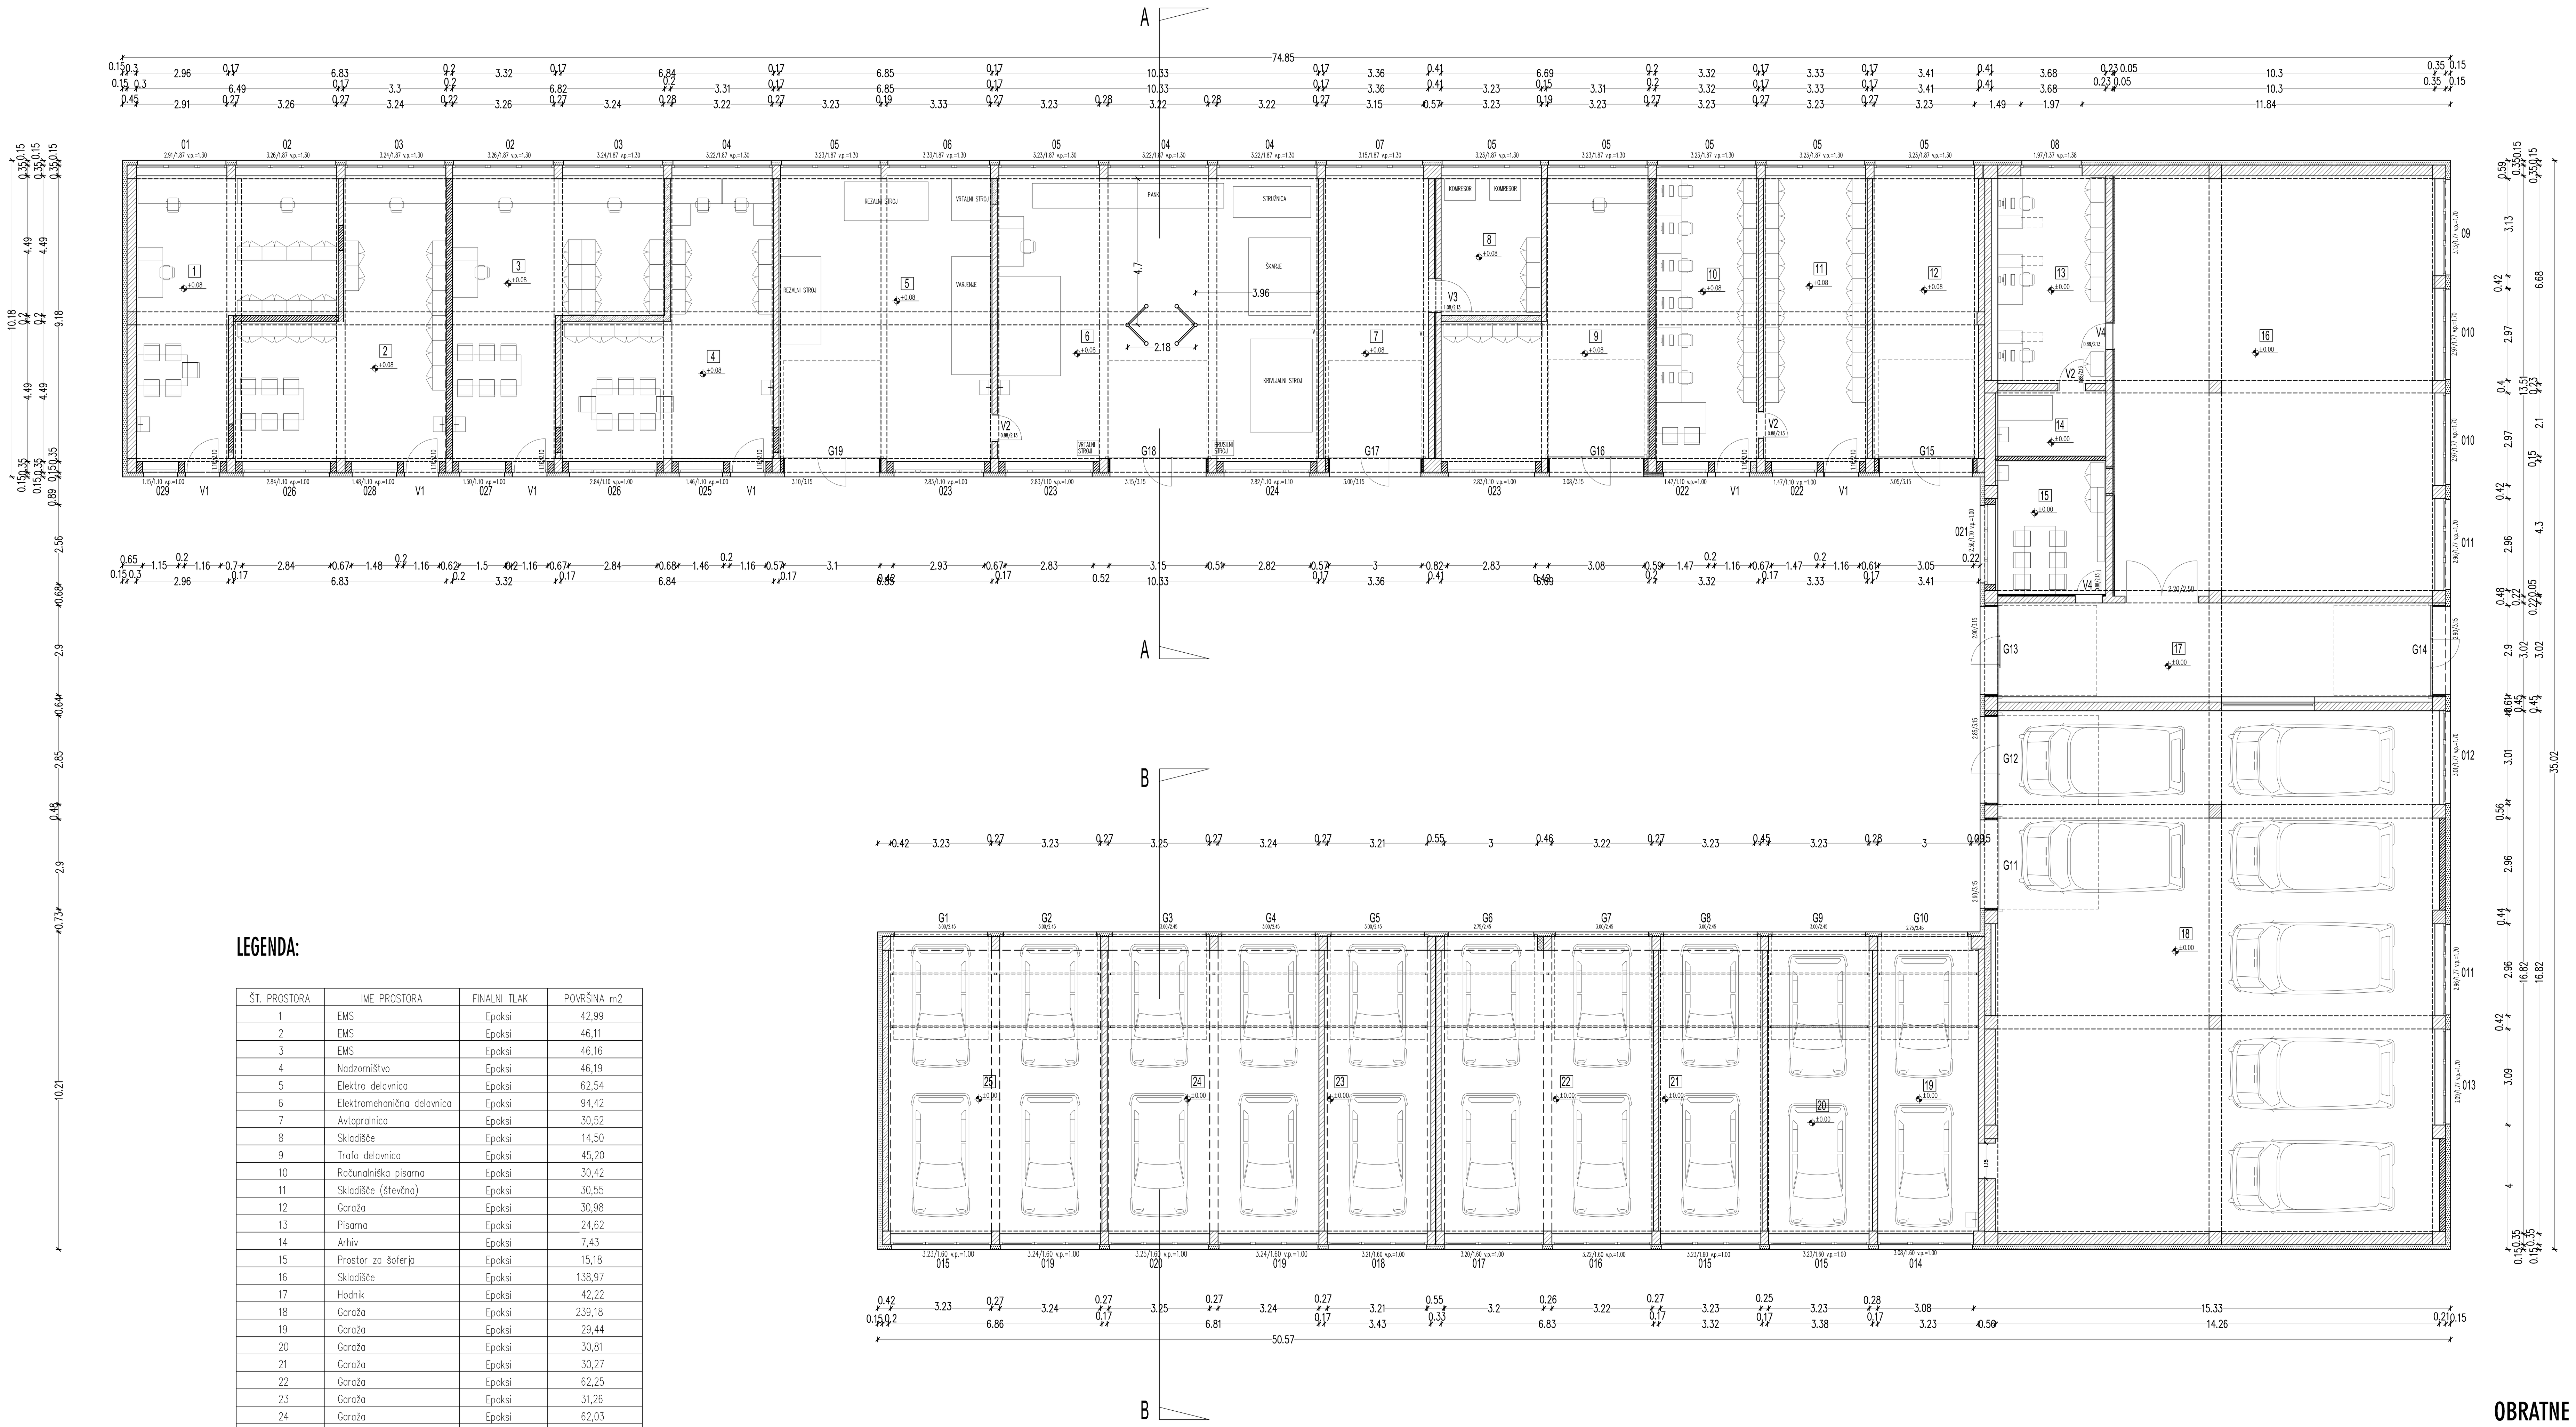

LEGENDA:

ŠT. PROSTORA	IME PROSTORA	FINALNI TLAK	POVRŠINA m2
1	EMS	Epoksi	42,99
2	EMS	Epoksi	46,11
3	EMS	Epoksi	46,16
4	Nadzorništvo	Epoksi	46,19
5	Elektro delavnica	Epoksi	62,54
6	Elektromehanična delavnica	Epoksi	94,42
7	Avtopralnica	Epoksi	30,52
8	Skladišče	Epoksi	14,50
9	Trafo delavnica	Epoksi	45,20
10	Računalniška pisarna	Epoksi	30,42
11	Skladišče (števčna)	Epoksi	30,55
12	Garaža	Epoksi	30,98
13	Pisarna	Epoksi	24,62
14	Arhiv	Epoksi	7,43
15	Prostor za šoferja	Epoksi	15,18
16	Skladišče	Epoksi	138,97
17	Hodnik	Epoksi	42,22
18	Garaža	Epoksi	239,18
19	Garaža	Epoksi	29,44
20	Garaža	Epoksi	30,81
21	Garaža	Epoksi	30,27
22	Garaža	Epoksi	62,25
23	Garaža	Epoksi	31,26
24	Garaža	Epoksi	62,03
25	Garaža	Epoksi	62,53
		SKUPAJ NETTO	1.297,06
		SKUPAJ BRUTO	1.499,45

LEGENDA:

- Obstoječe
- Ytong
- Toplotna izolacija
- Toplotna izolacija

OPOMBA: DIMENZIJE PREVERI LA LICU MESTA!
PODANE SO ZIDNE MERE ZA OKENSKE IN VRATNE ODPRTINE!
VSE PREBOJE USKLADITI S PROJEKTI INSTALACIJ!
RDEČI UMIVALNIKI SO OBSTOJEČI, ČRNI SO NOVI-DODATNO

OBRATNE DELAVNICE ELEKTRO CELJE SL.GR.
TLORIS PRITLIČJA
MERILO 1:100

KOTA ± 0,00 = 404,80 m NMV

Investitor: Investor:	Elektro Celje d.d. Vrunčeva 2a, 3000 Celje	Objekt: Facility:	OBRATNE DELAVNICE ELEKTRO CELJE - SLOVENJ GRADEC
Naročnik: Owner:	Elektro Celje d.d. Vrunčeva 2a, 3000 Celje	Lokacija: Location:	Kidričeva 5 SLOVENJ GRADEC
Izvajalec: Contractor:	KTNK	Št. projekta/načrta Project/Plan No.: KTNK-10-21	Naslov: Title: ENERGET. SANACIJA-REKONSTRUKCIJA TLORIS PRITLIČJA - NOVO
Vodja projekta Manager	Andrej KOTNIK, univ.dipl.inž.arh.	A - 0207	Načrt: Plan: Projekt za izvedbo - PZI
Odg. projektant	Andrej KOTNIK, univ.dipl.inž.arh.	A - 0207	Datum: Date: maj 2021 — Merilo: Scale: 1 : 100 — List: Page: 4
Projektant: Designer:	dr. Jure KOTNIK, univ.dipl.inž.arh.		

Vsebina načrta je zaščitena lastnina KTNK-arhitektura_urbanizem_oblikovanje, Andrej Kotnik s.p.

AutoCad 2004, Serial number:341-42989914, Licenca:KTNK-Andrej Kotnik s.p. PinCAD serial number:82D5KBVZ

0,564 m²