


Ni del tega projekta (zajeto v projektu gradnje nove zgradbe)

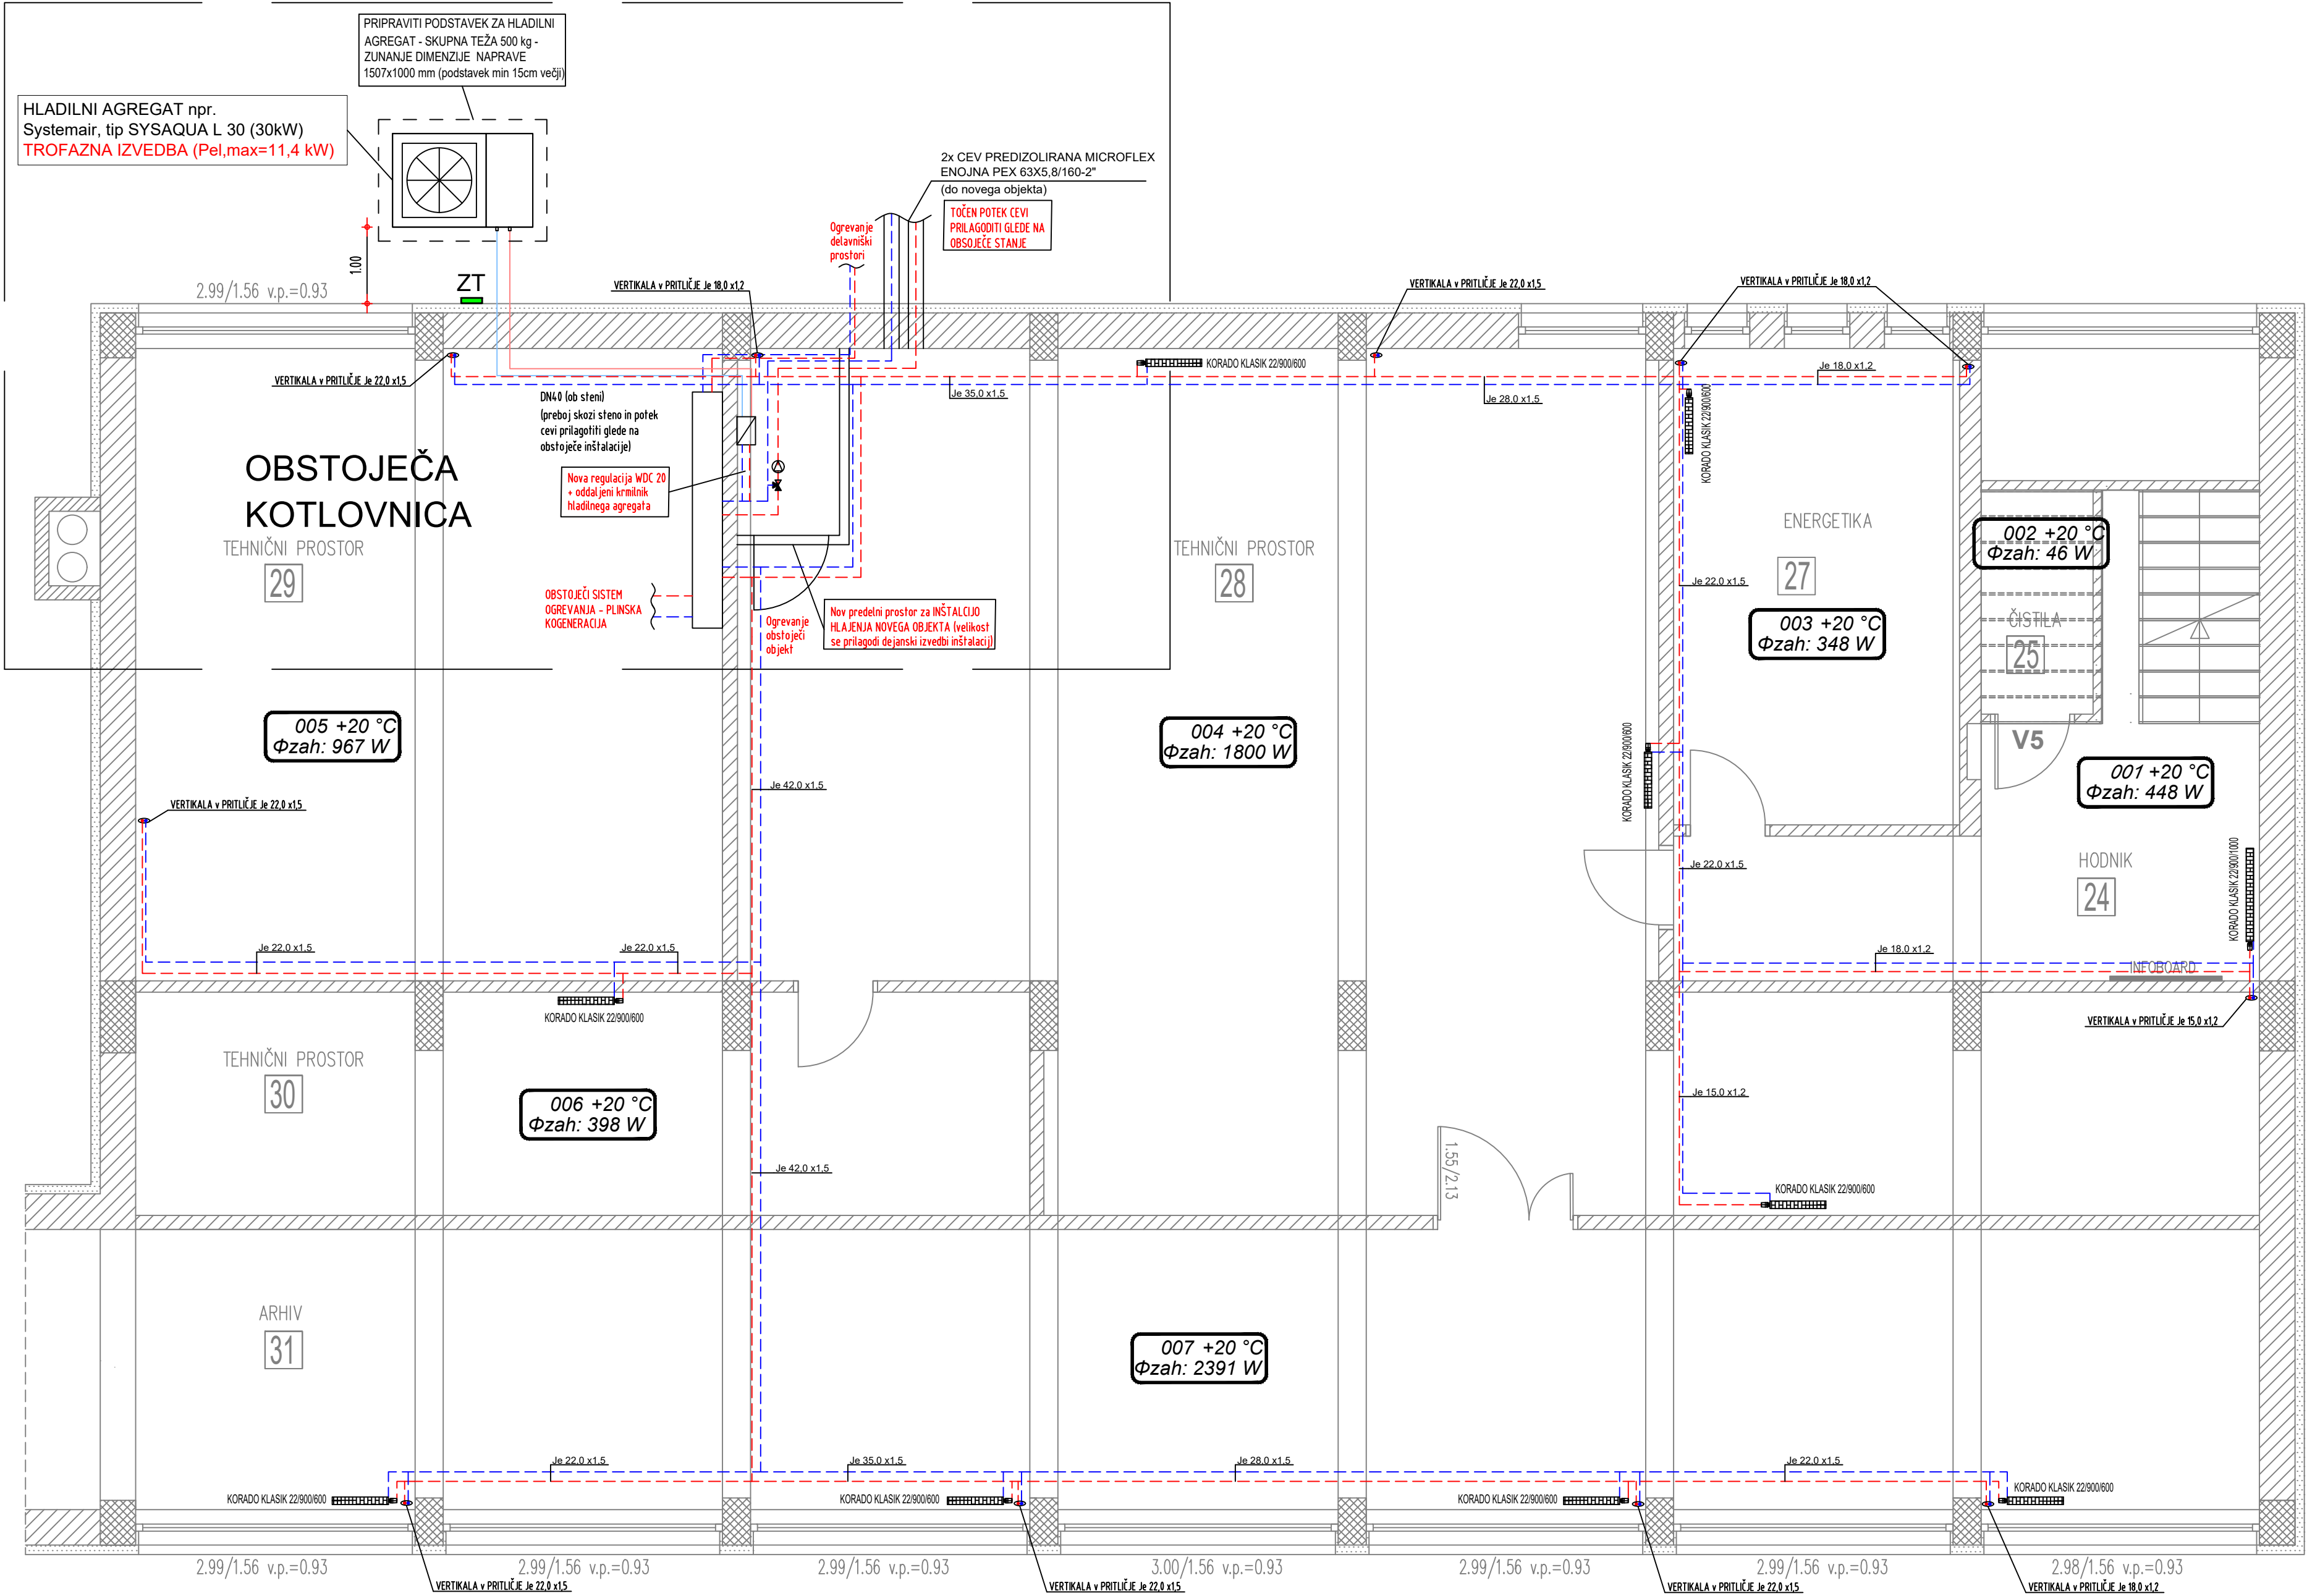

»TOČEN POTEK NOVIH CEVI IN RADIATORJEV SE PRILAGODI OBSTOJEČEMU STANJU«

LEGENDA:

- POVRATNI VOD OGREVANJE
- DOVODNI VOD OGREVANJE
- RADIATOR

Sprememba: Opis spremembe:		Datum spr.:		Podpis:
Investitor: Elektro Celje d.d. Vruncева 2a 3000 Celje		Naziv objekta: OBRATNE DELAVNICE - UPRAVNA ZGRADBA		
Projektant: <b>MIKTRA</b> MIKTRA d.o.o. Gortina 142, SI-2366 Muta		Strokovno področje načrta: 4 NAČRT STROJNIŠTVA		
Ime in priimek	Ident. št.	Vrsta risbe: TLORIS KLETI ogrevanje		
Vodja projekta	Andrej Kotnik, u.d.i.a.	A-0207		
Pooblaščen inž.	Miran Knez, u.d.i.s.	S-0935	Vrsta projekta: PZI	Številka projekta: KTNK-11-21
Sodelavec	Grega Štern, mag.inž.str.		Št. risbe: 5	
Datum izdelave: Junij 2021		Merilo: 1:50	Št. načrta: KTNK-11-21-S	